

Groninger Archieven


Groninger Architectuurmaand

Naam project
Ontwerper
Opdrachtgever
Aannemer/bouwer
Fotograaf

Groninger Archieven
INBO
Groninger Archieven
Geveke/BAM Bouw en Techniek
Jordi Huisman

Groninger Archieven

Plattegrond begane grond

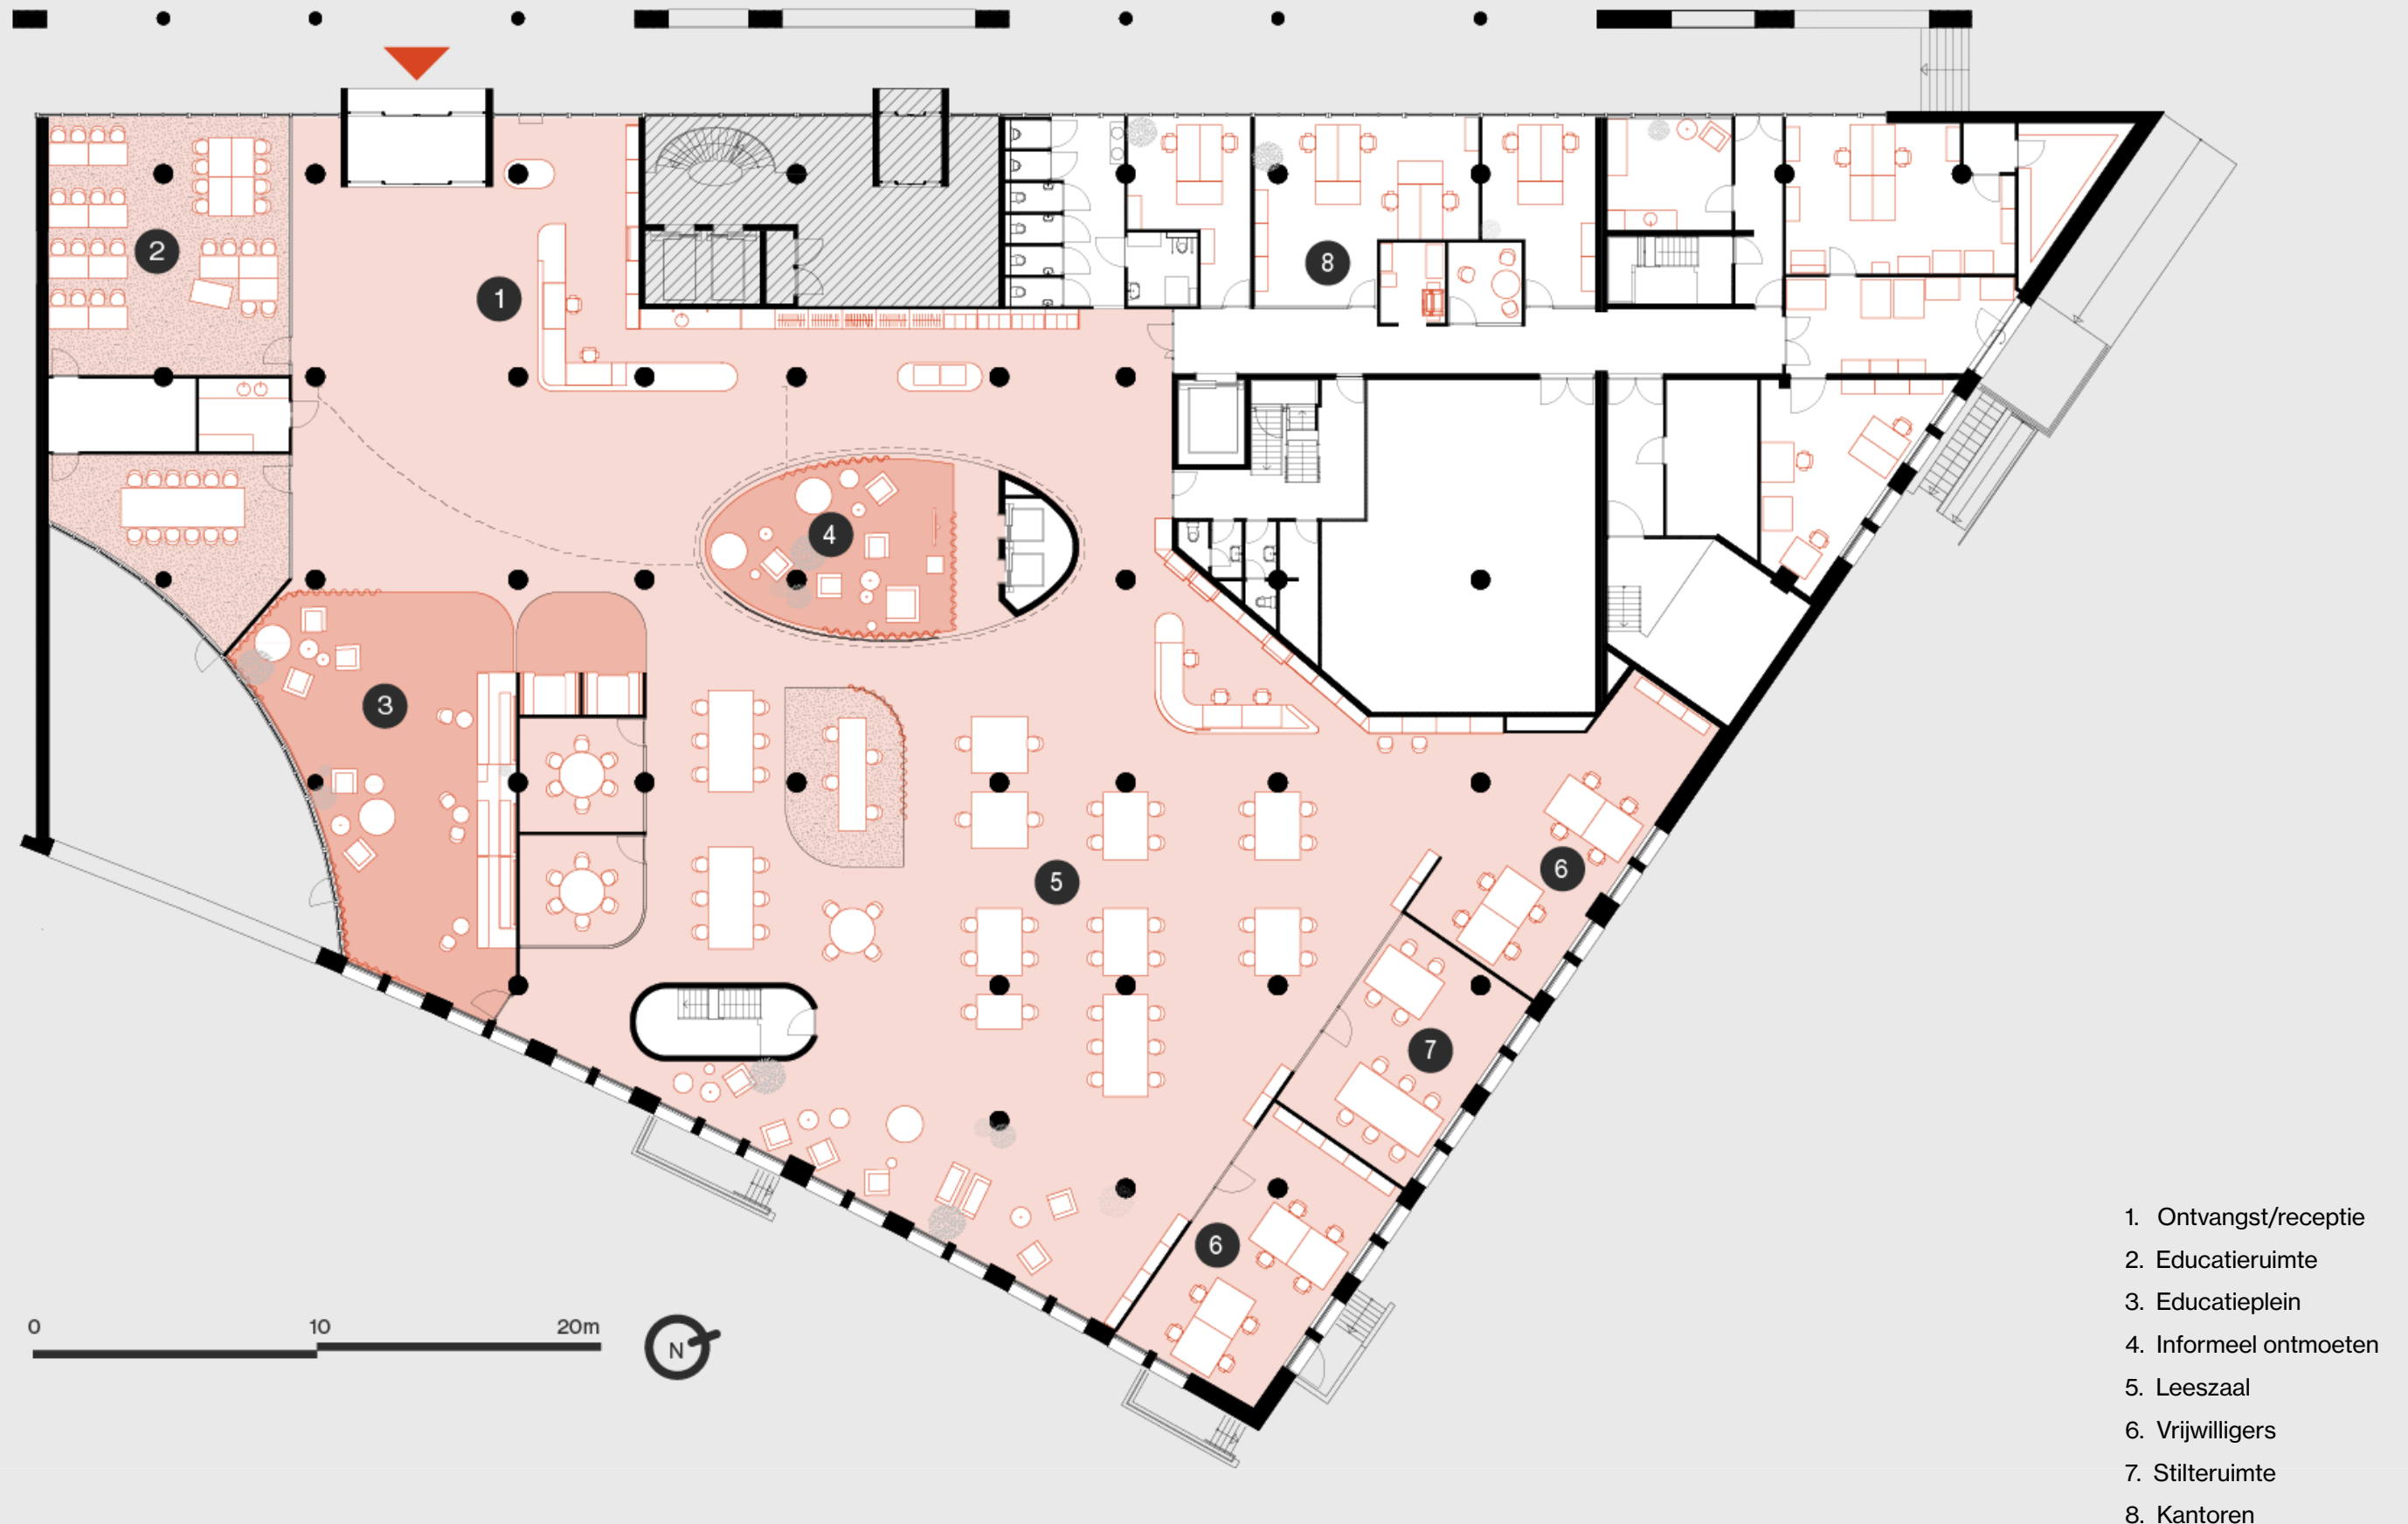

Begane grond