



INBO

Midscheeps Groningen


Groninger Architectuurmaand

Naam project
Ontwerper
Opdrachtgever
Aannemer/bouwer
Fotograaf

Midscheeps
INBO
Lefier
Dura Vermeer
Laurens Kuipers

Midscheeps, Groningen

Situatietekening | 1:500

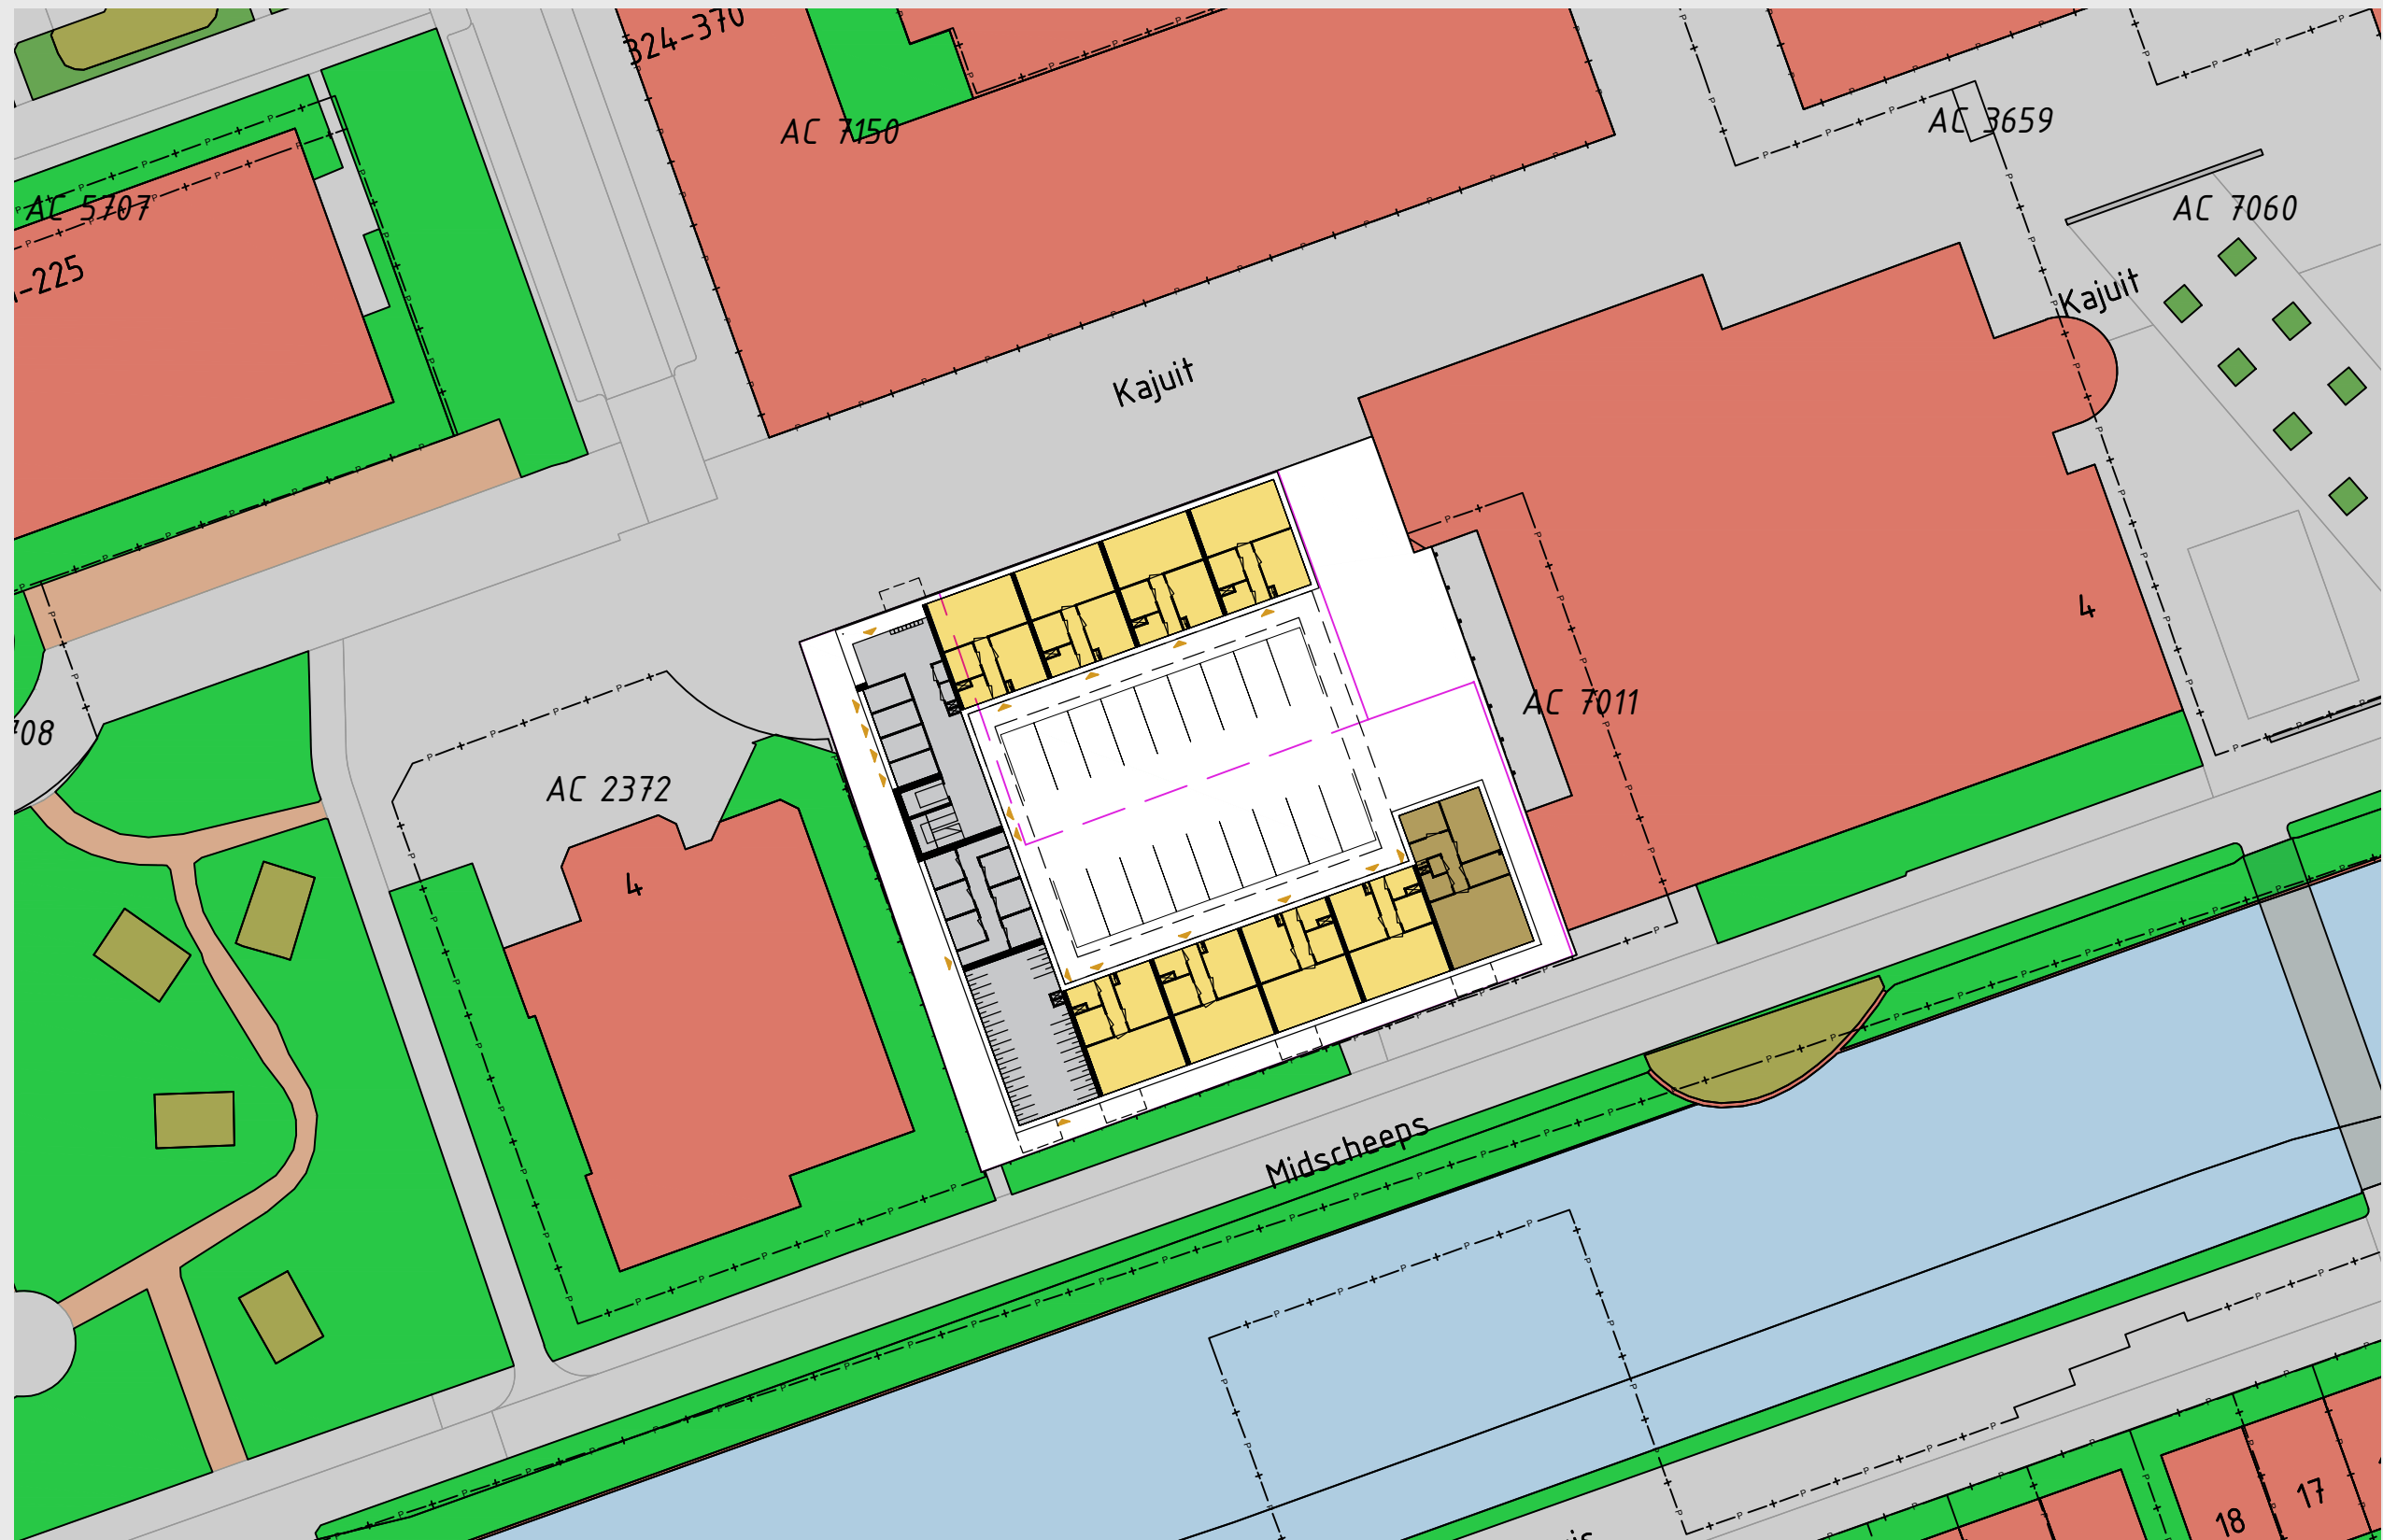

Midscheeps, Groningen

Plattegrond begane grond| 1:200



Programma begane grond
1 driekamer appartementen
8 tweekamer appartementen
bergingen
18 parkeerplaatsen binnenzijde

Programma totaal
10 driekamer appartementen
28 tweekamer appartementen
bergingen
18 parkeerplaatsen binnenzijde

Midscheeps, Groningen

Plattegrond eerste verdieping | 1:200



Programma 2e verdieping
3 driekamer appartementen
8 tweekamer appartementen

Programma totaal
10 driekamer appartementen
28 tweekamer appartementen
bergingen
18 parkeerplaatsen binnenzijde

Midscheeps, Groningen

Plattegrond tweede verdieping | 1:200




Programma 2e verdieping
3 driekamer appartementen
8 tweekamer appartementen

Programma totaal
10 driekamer appartementen
28 tweekamer appartementen
bergingen
18 parkeerplaatsen binnenzijde

Midscheeps, Groningen

Plattegrond derde verdieping | 1:200

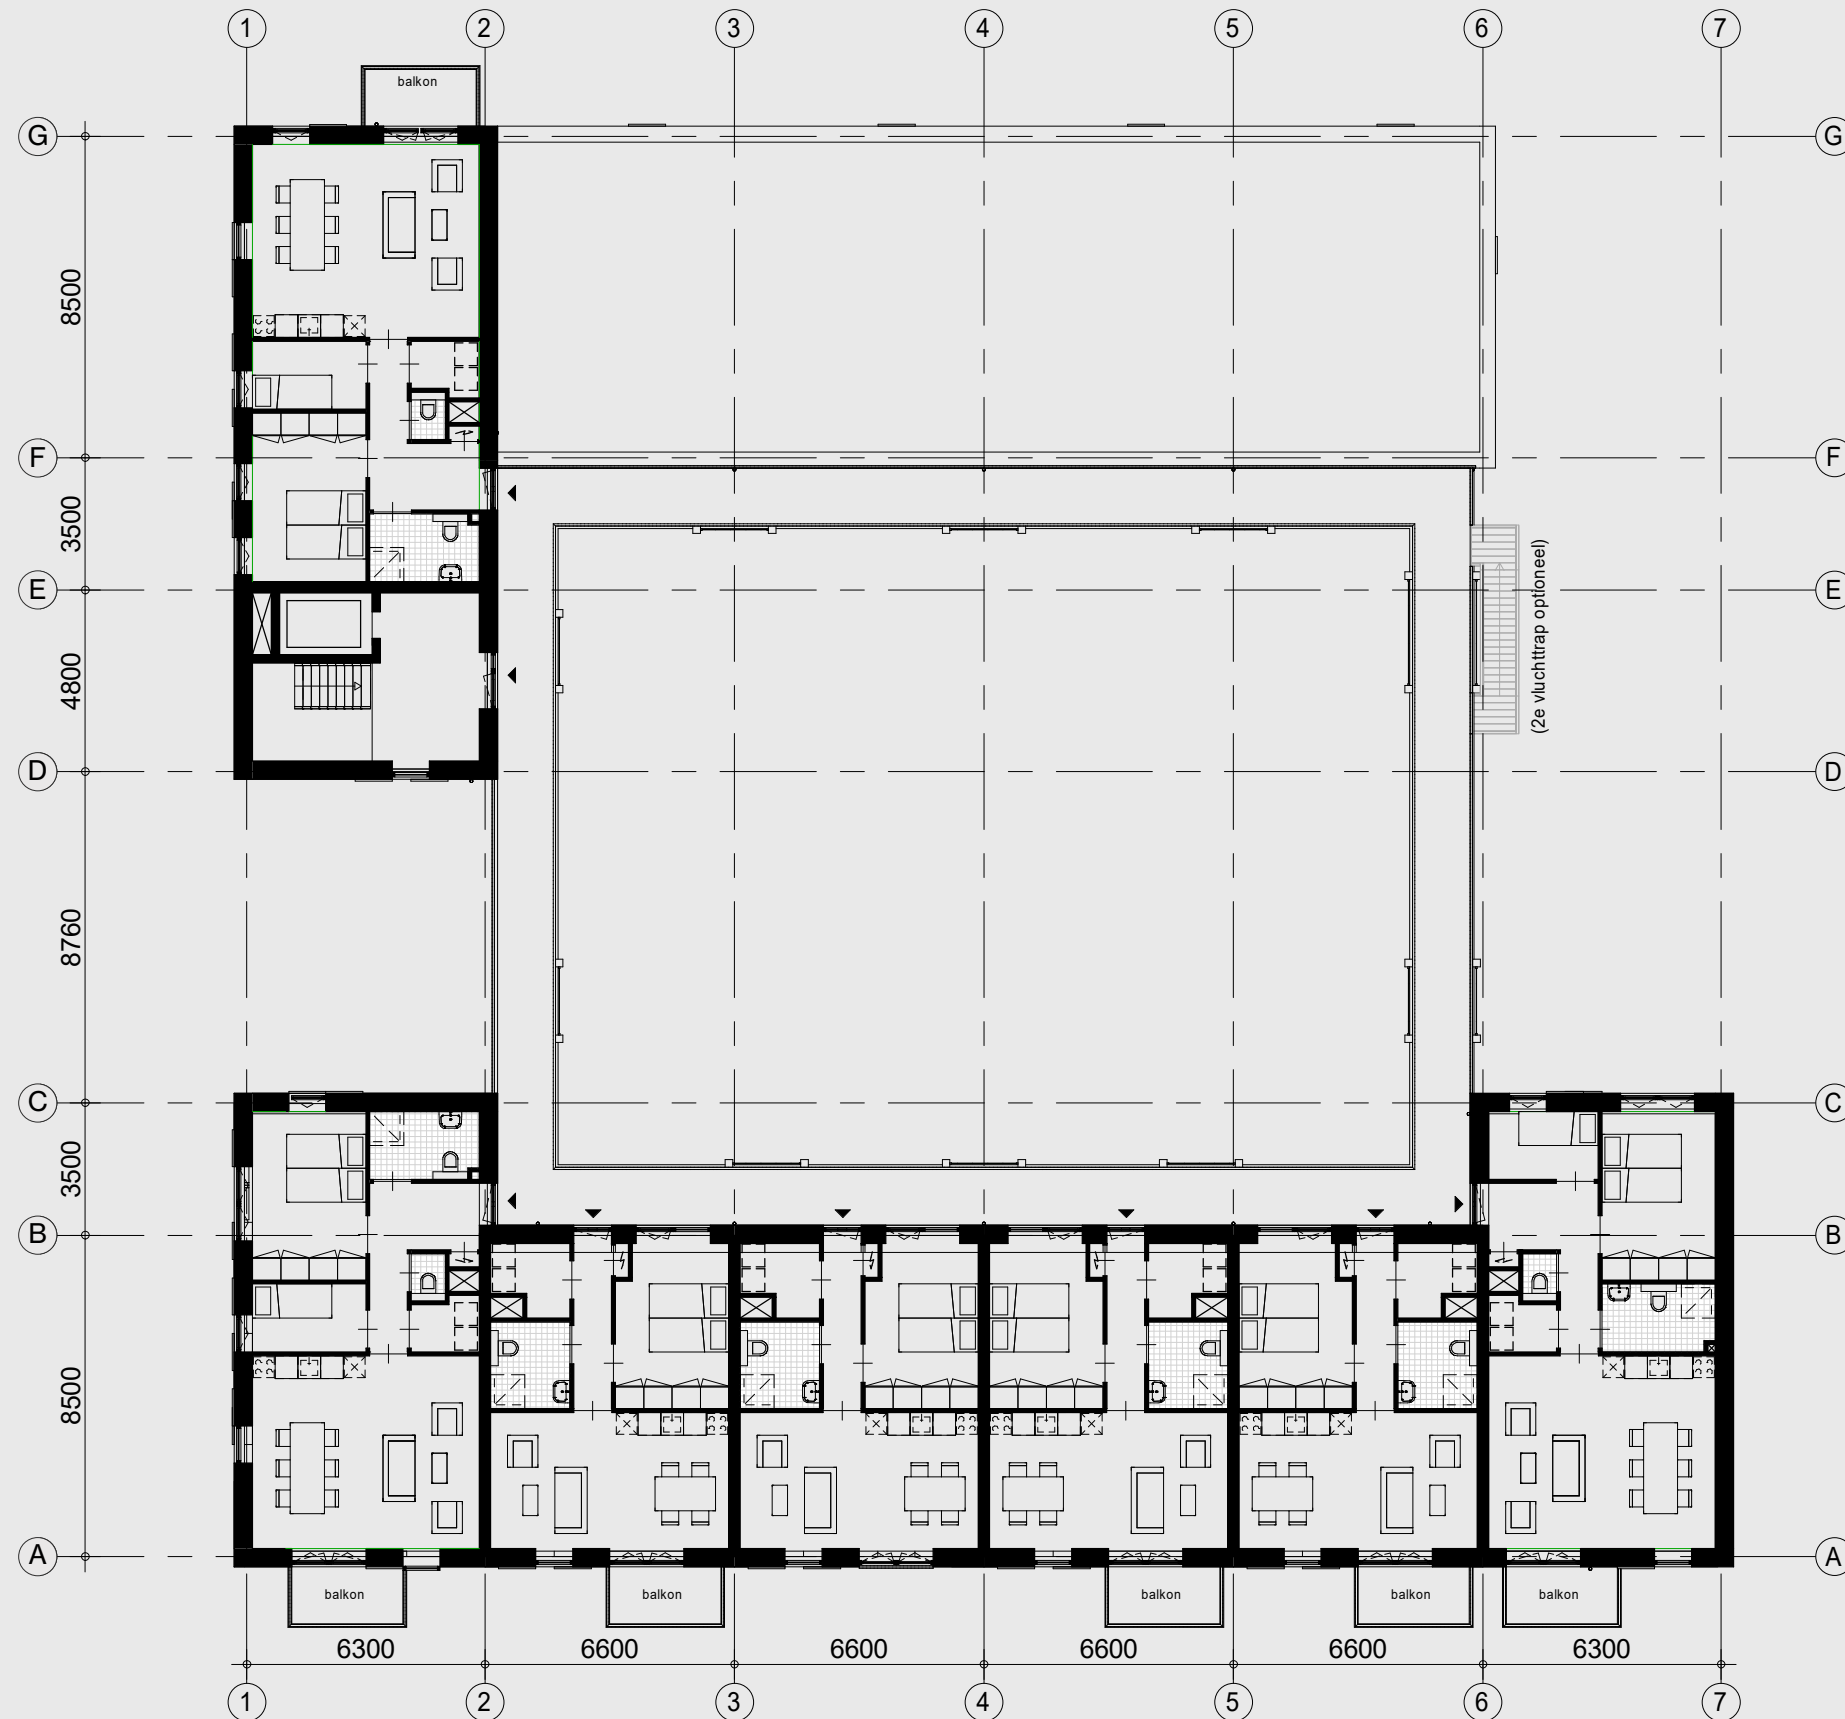

Programma 3e verdieping
3 driekamer appartementen
4 tweekamer appartementen

Programma totaal
10 driekamer appartementen
28 tweekamer appartementen
bergingen
18 parkeerplaatsen binnenzijde

Midscheeps, Groningen

Gevelaanzichten | 1:200



noordgevel - waterzijde




oost - kerkzijde

Midscheeps, Groningen

Gevelaanzichten | 1:200



zuidgevel - pleinzijde

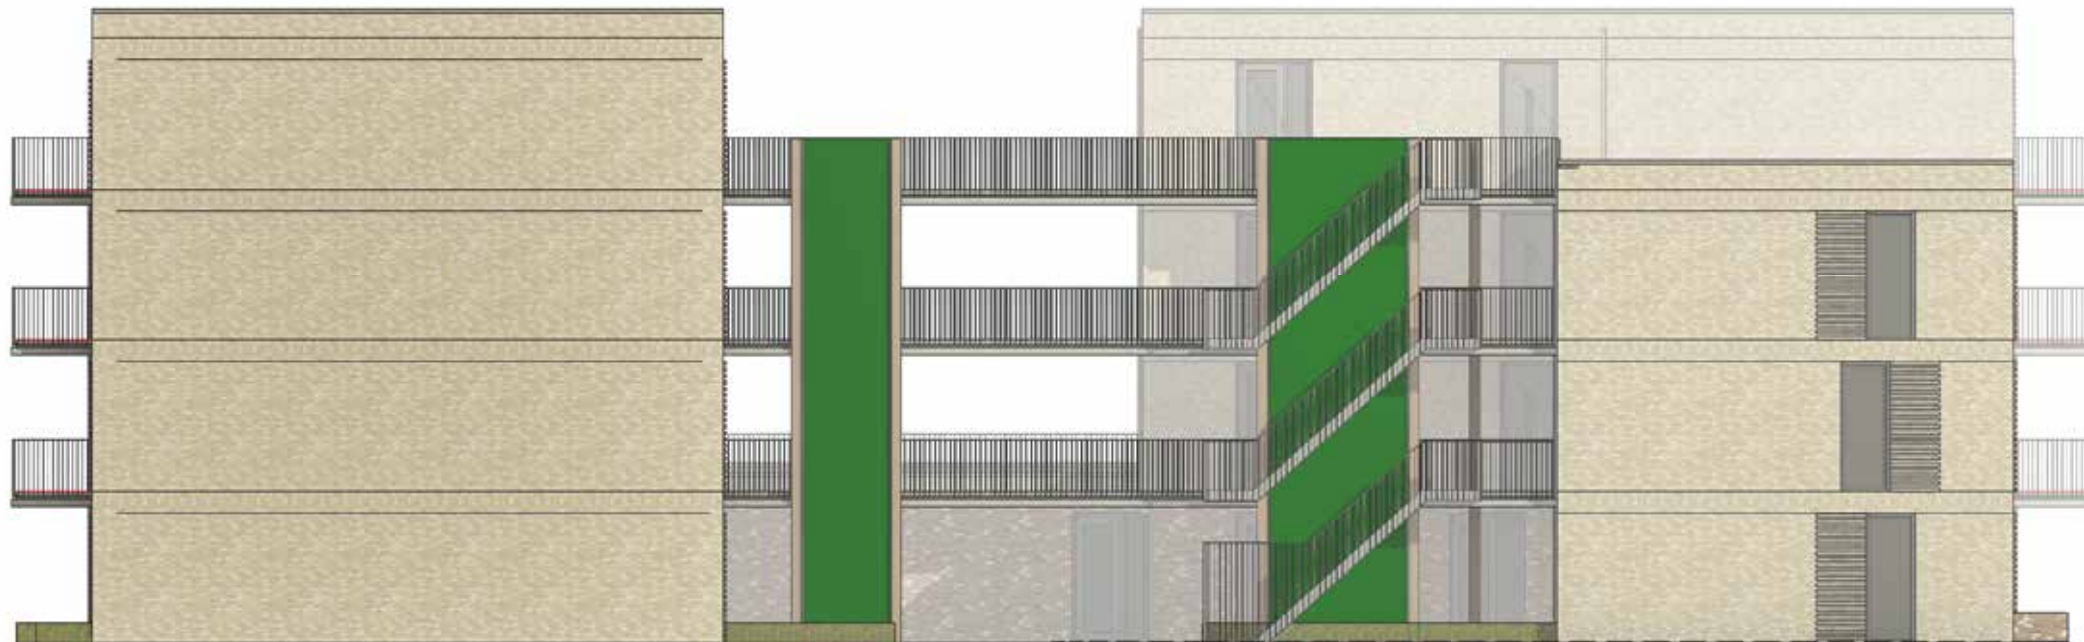

west - buurtzijde

Midscheeps, Groningen

Gevelaanzichten | 1:200



binnen - waterzijde



binnen - kerkzijde

Midscheeps, Groningen

Gevelaanzichten | 1:200



binnen - pleinzijde



binnen - buurtzijde