




6647_Woningen Groenewei Meerstad te Groningen

Tekeningen | 22-07-2024

Gelaagdheid

Schaalniveaue's

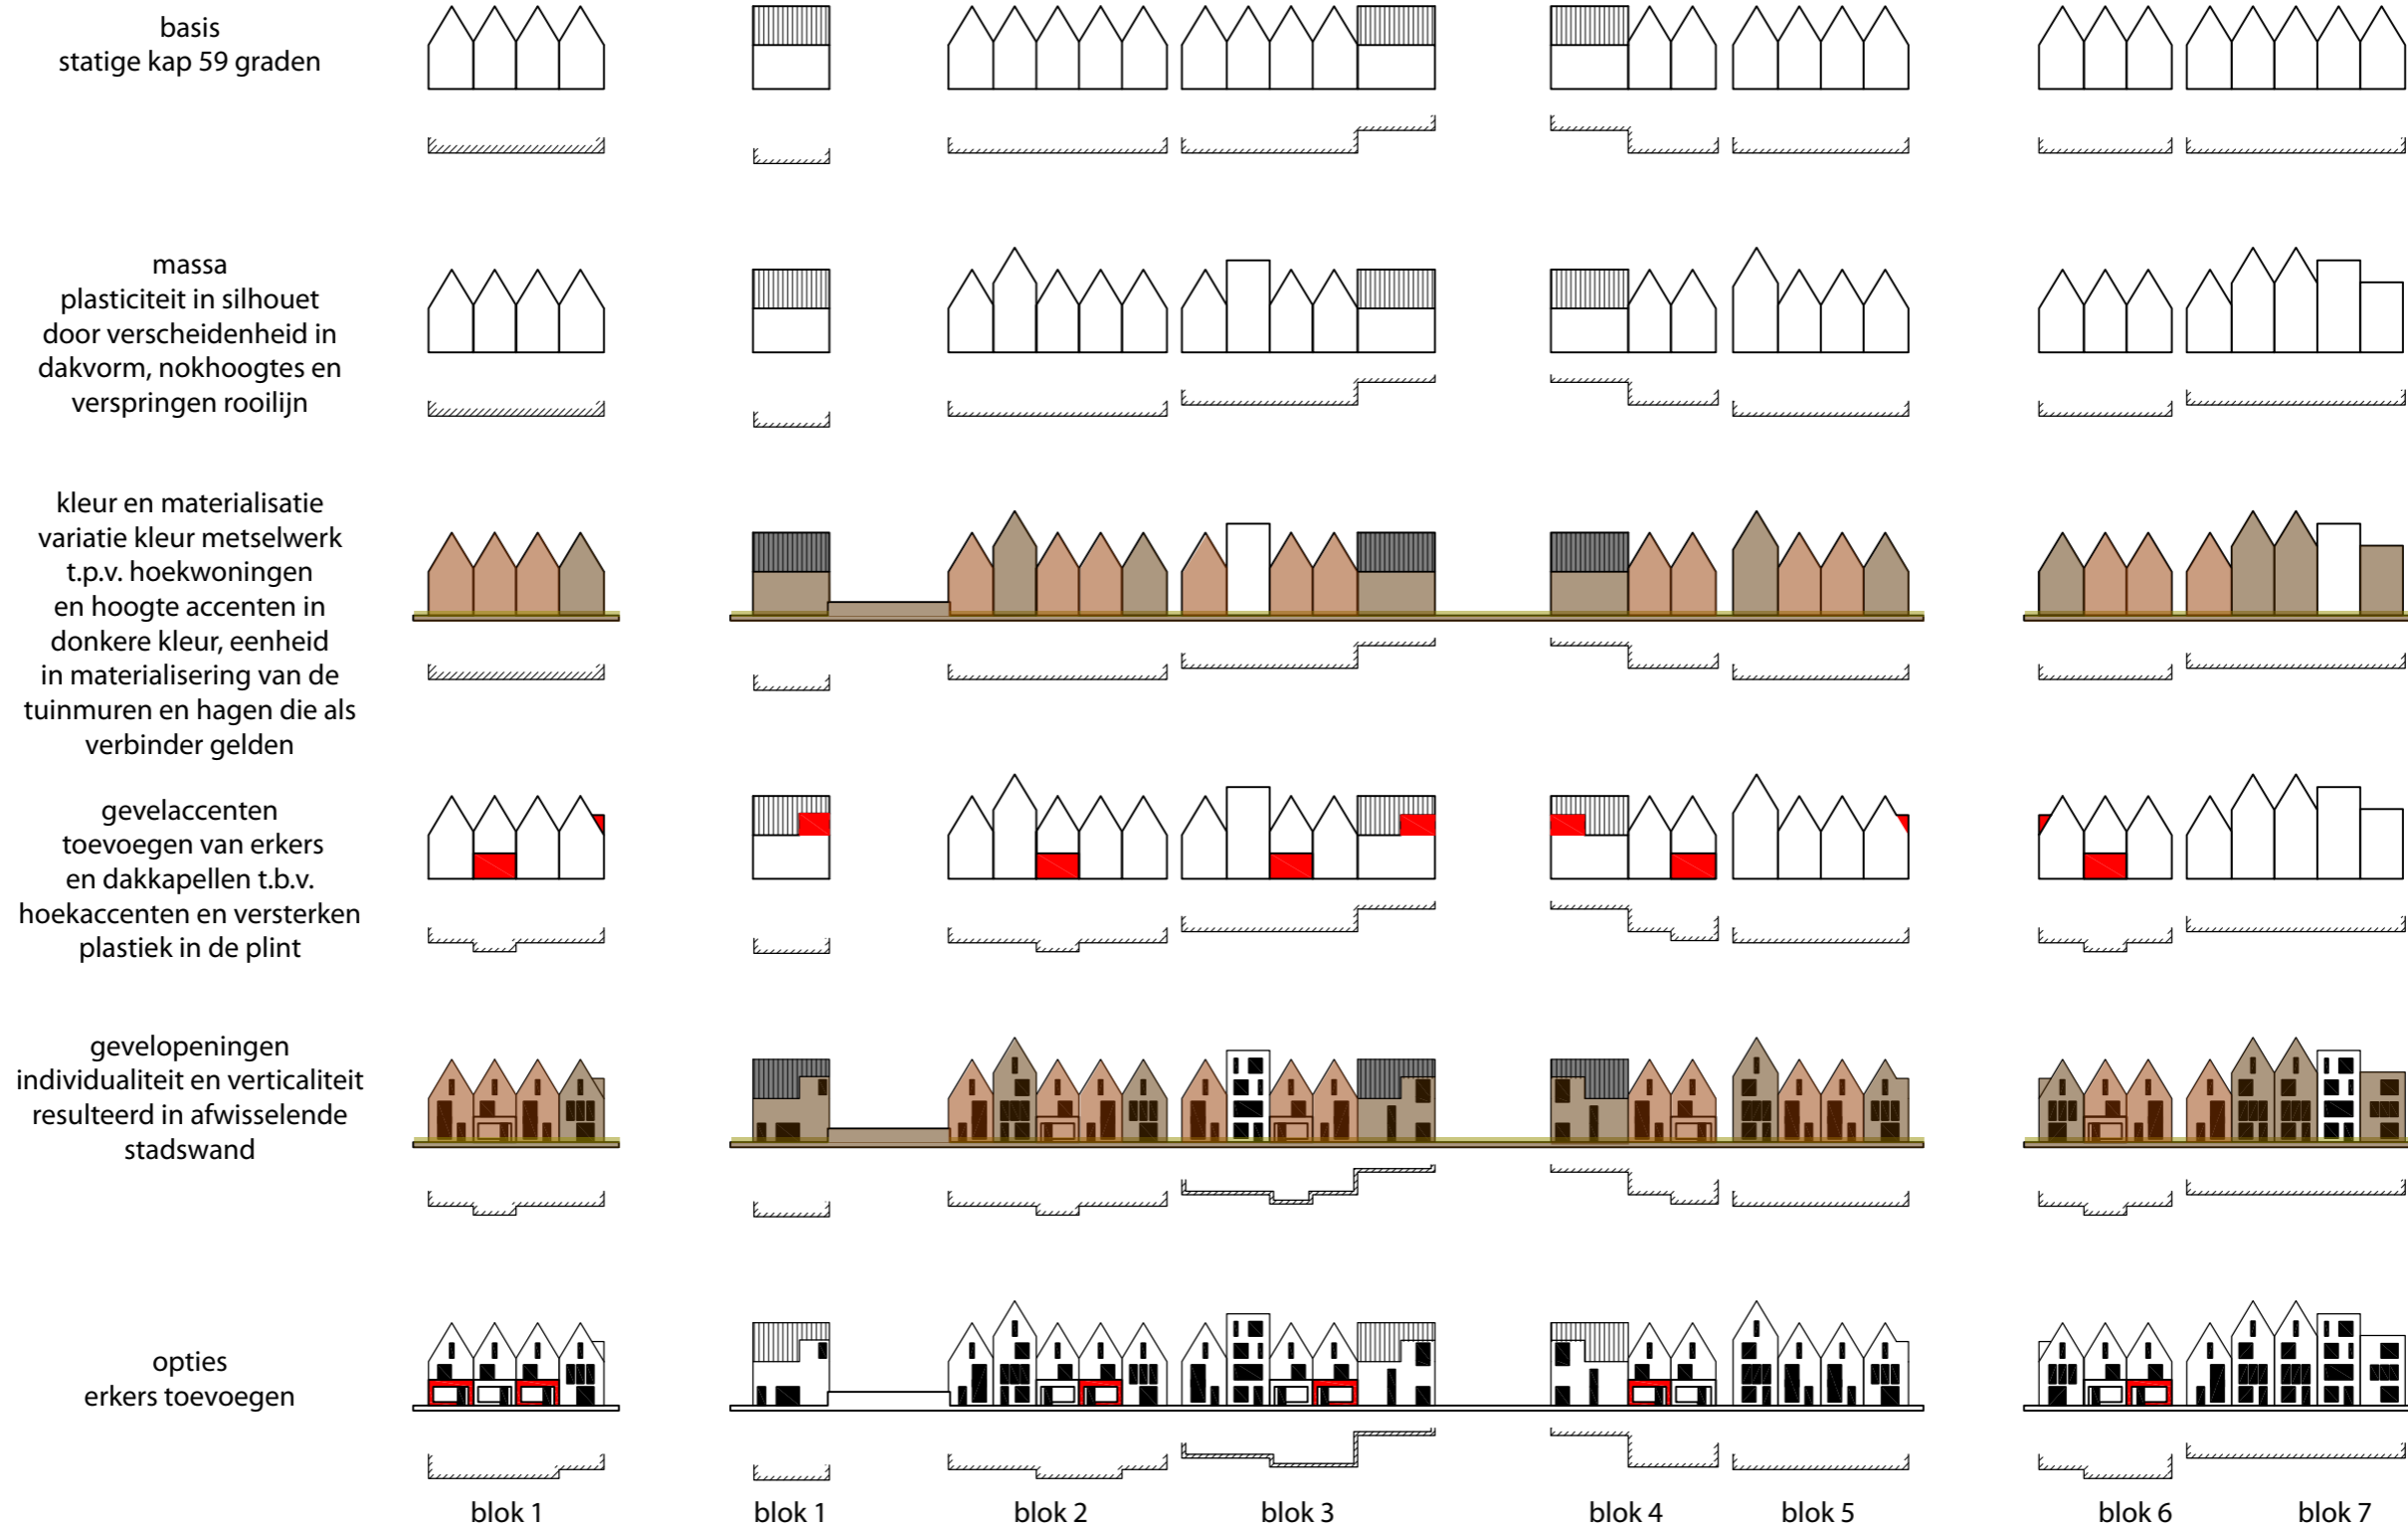


Straatbeeld

Blok 4 en 5 1:300




Gevelaanzicht

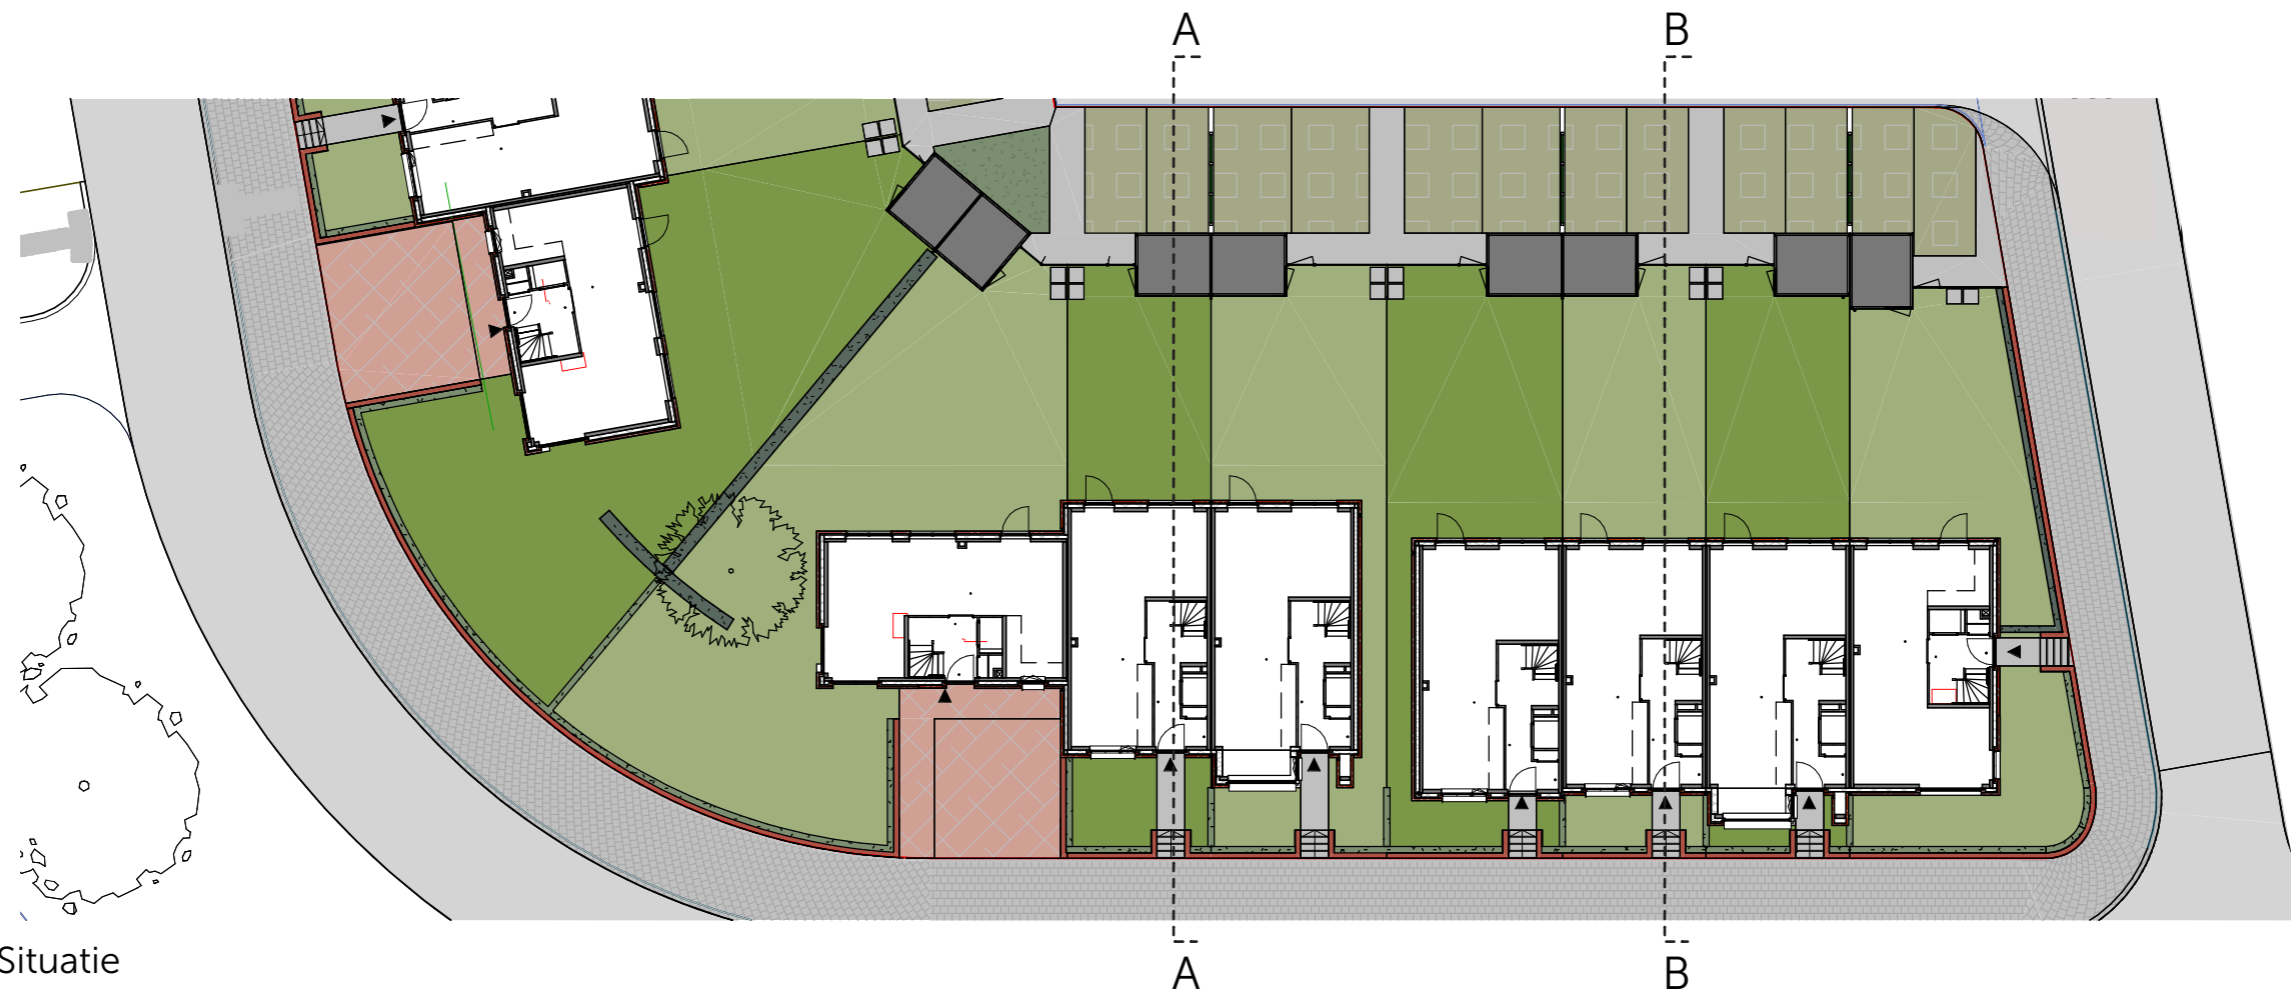


Situatie

Doorsnede profielen

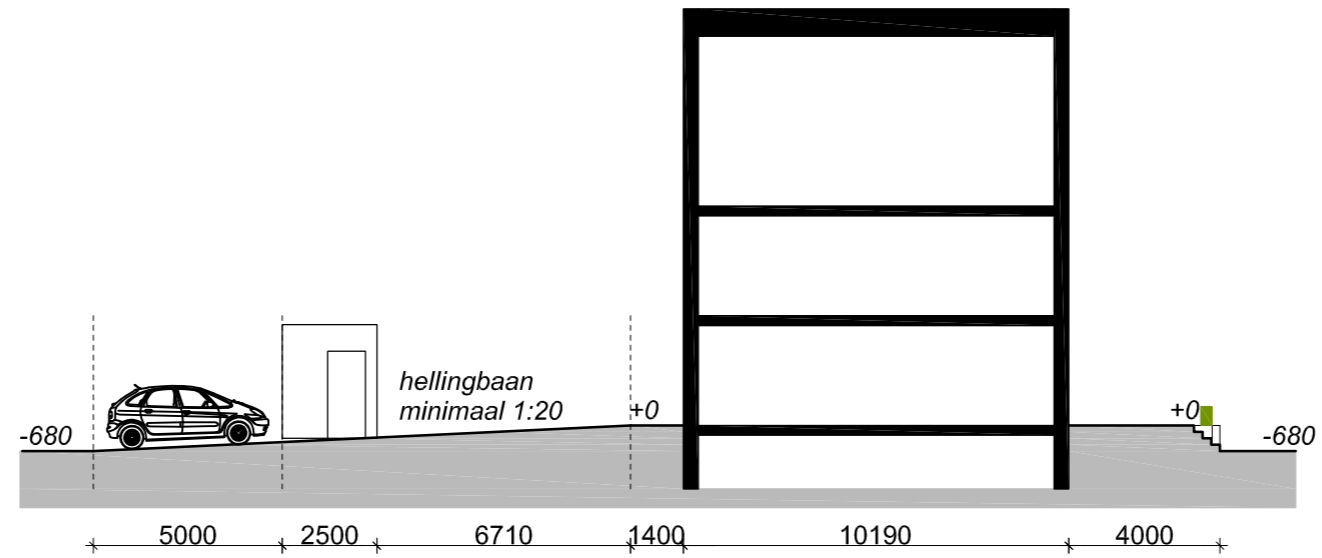


Doorsnede A

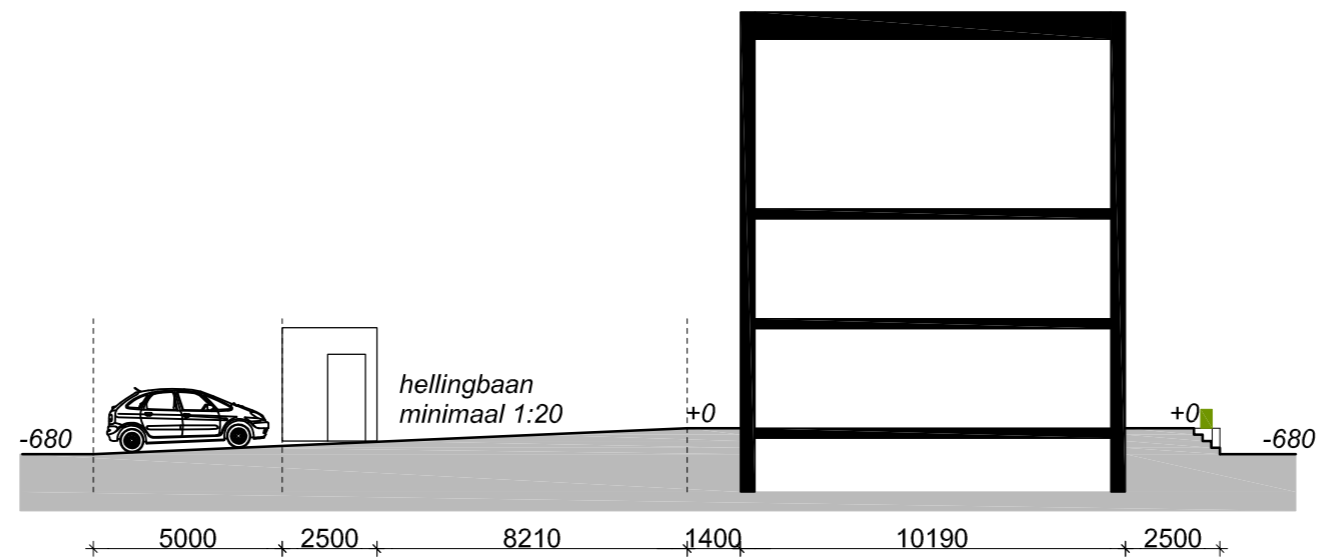


Doorsnede B

Woningtype


Woningen 3 lagen met kap

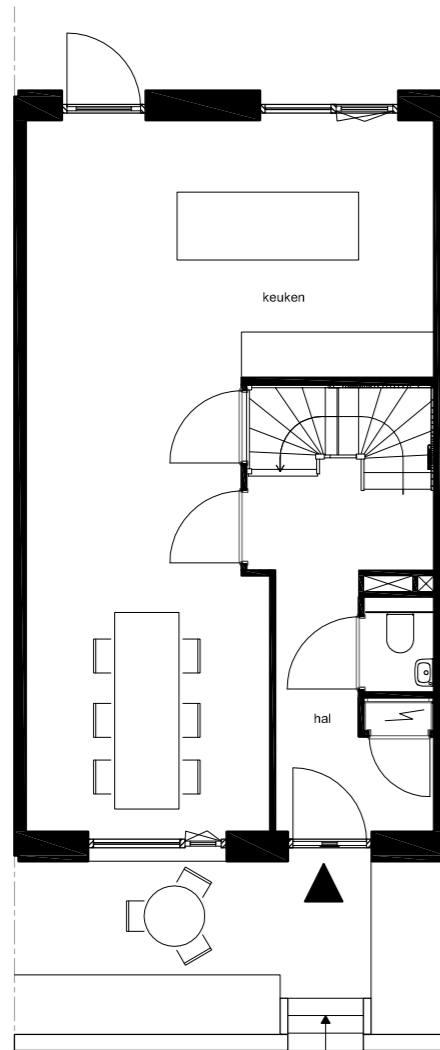


Begane grond

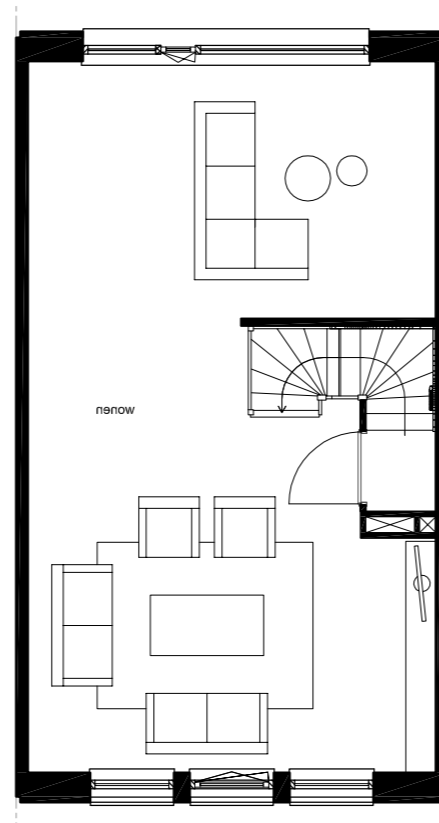

Eerste verdieping

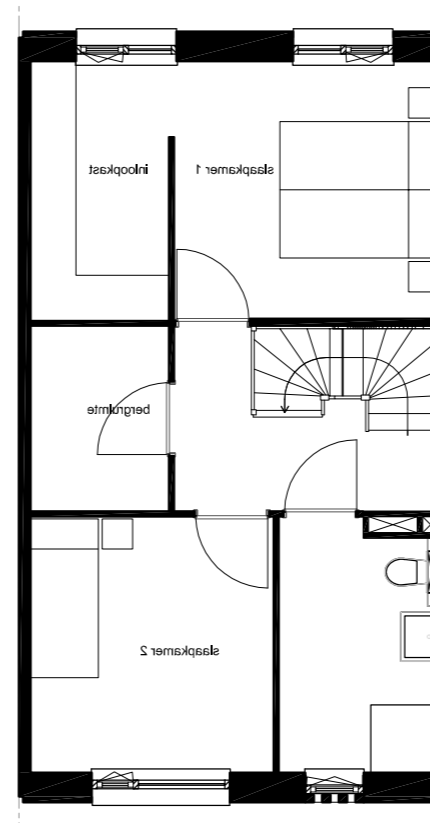


Tweede verdieping

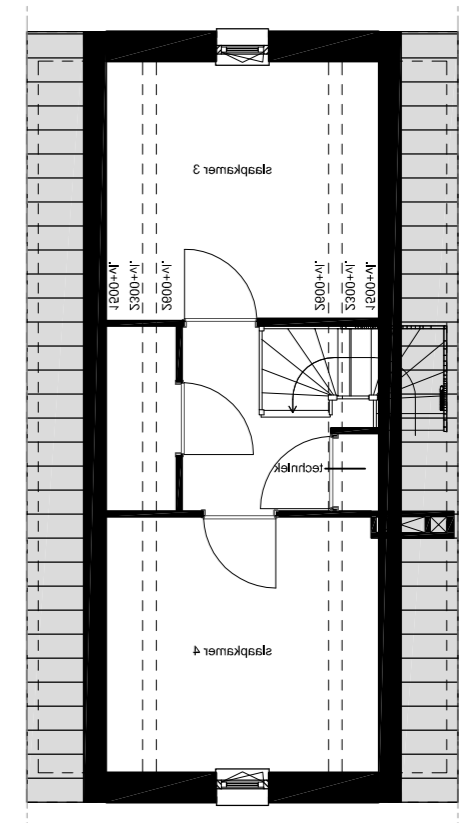


Derde verdieping

Woningtype


Woningen met erker & balkon

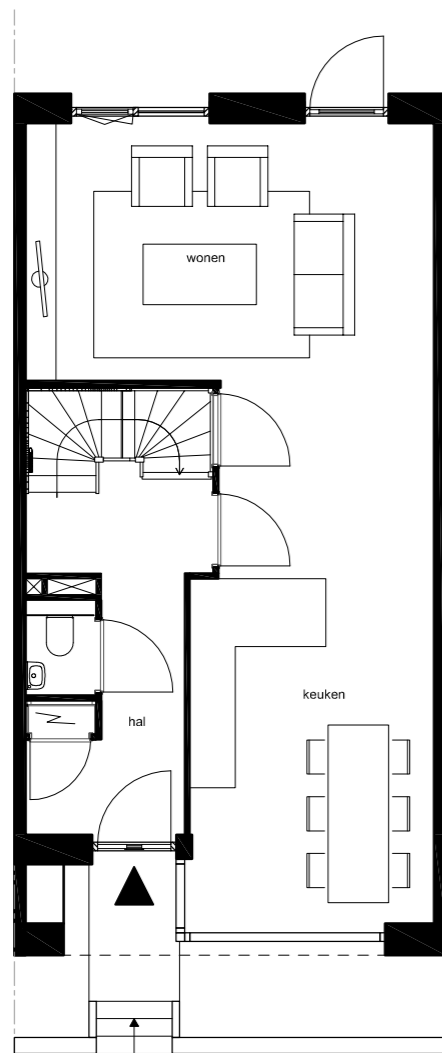


Begane grond

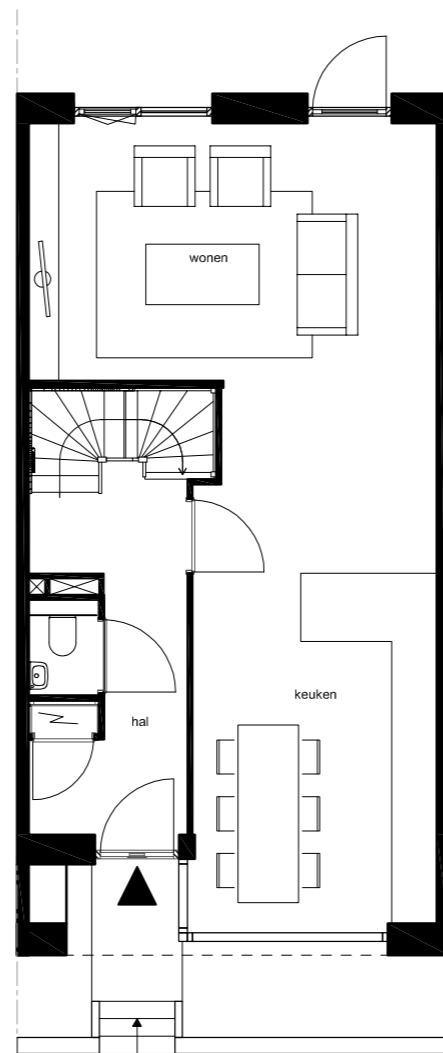

Eerste verdieping

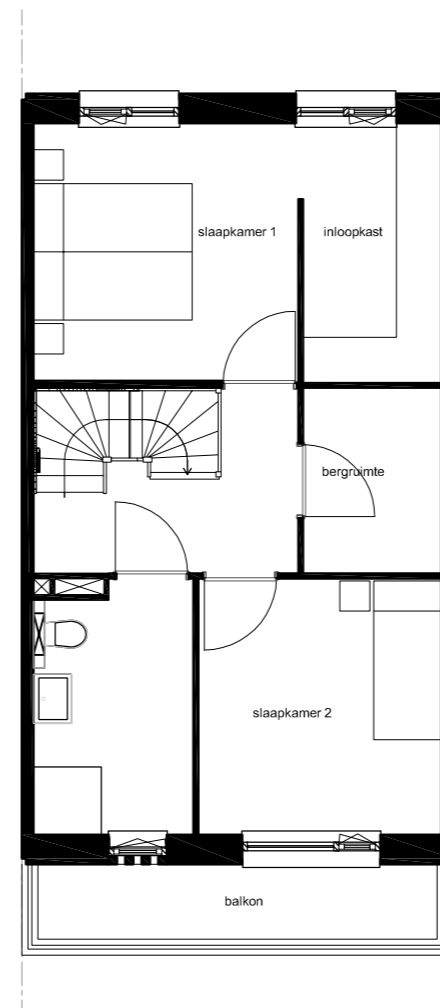

Tweede verdieping

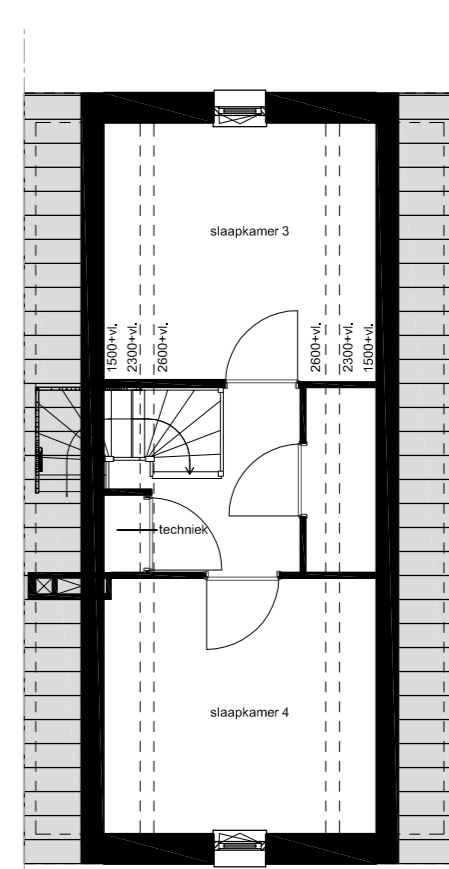

Derde verdieping



bdg architecten

Grote Voort 5
8041 AM Zwolle
T 038 421 33 37

Pedro de Medinalaan 3a
1086 XK Amsterdam
T 020 237 92 00

Randstad 21-10
1314 BL Almere
T 036 533 33 82

E info@bdgarchitecten.nl

I bdgarchitecten.nl