




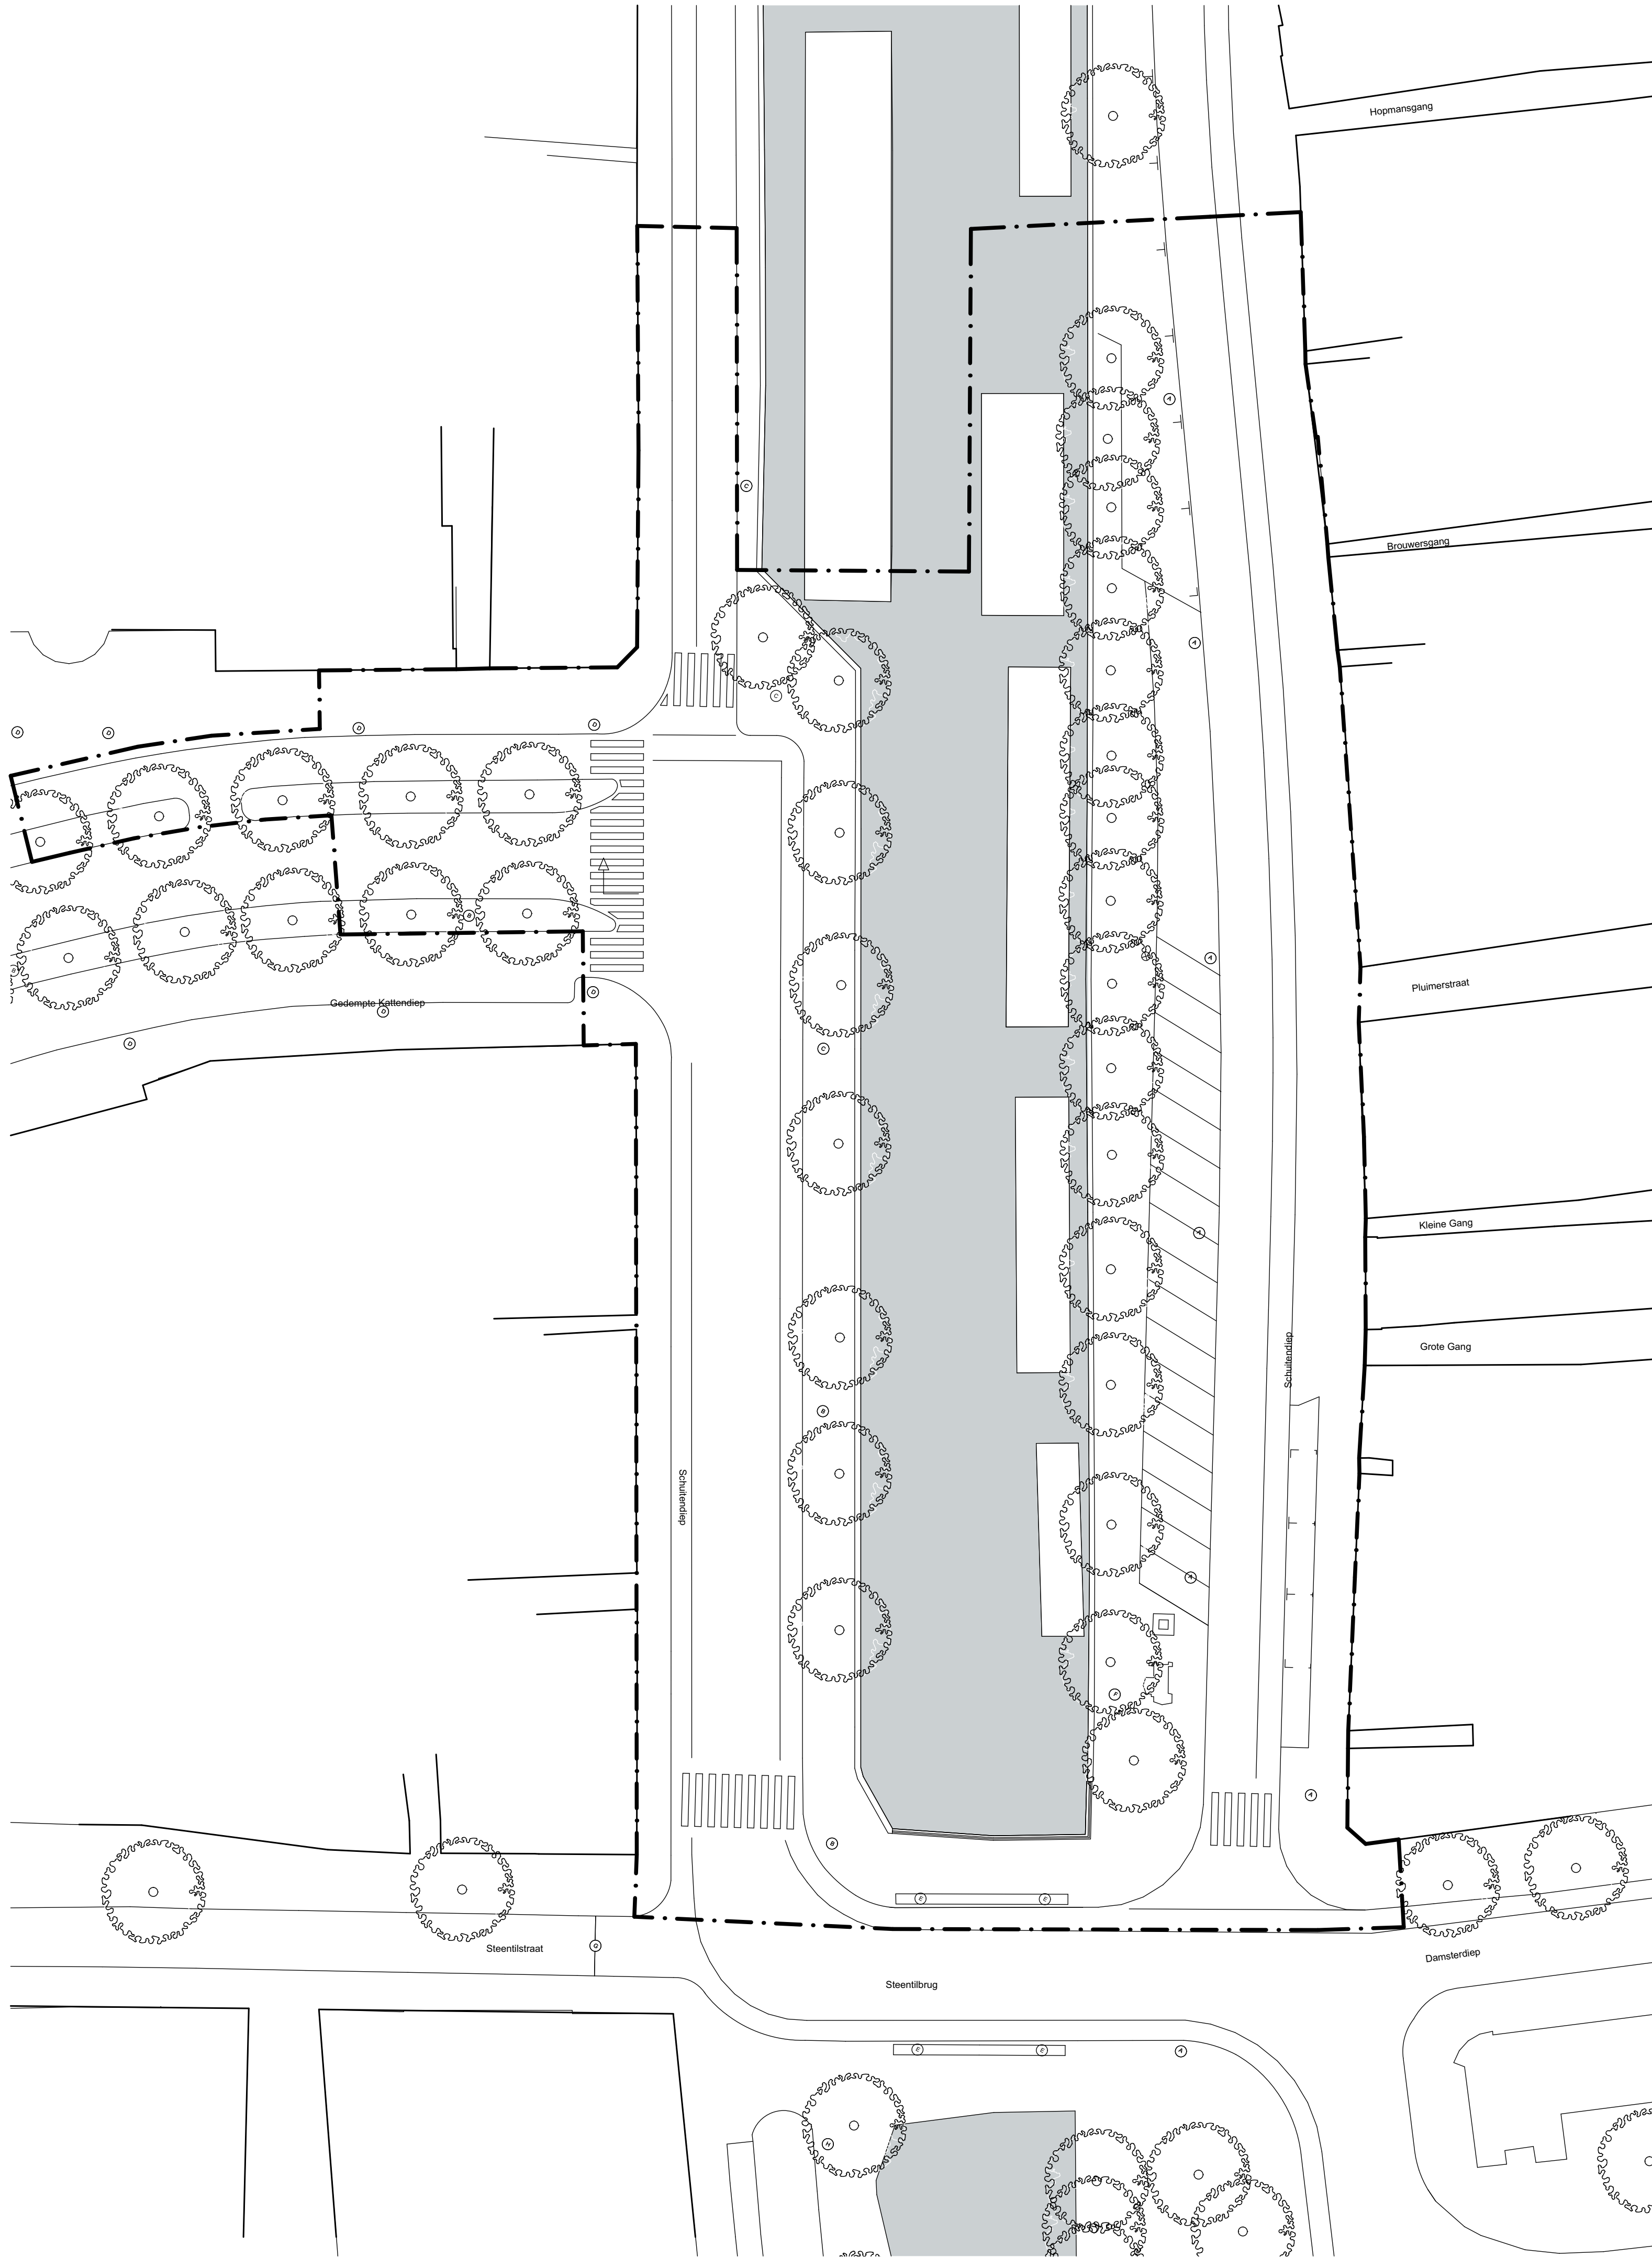


201B overzichtplattegrond scope locatie bestaand 1:300

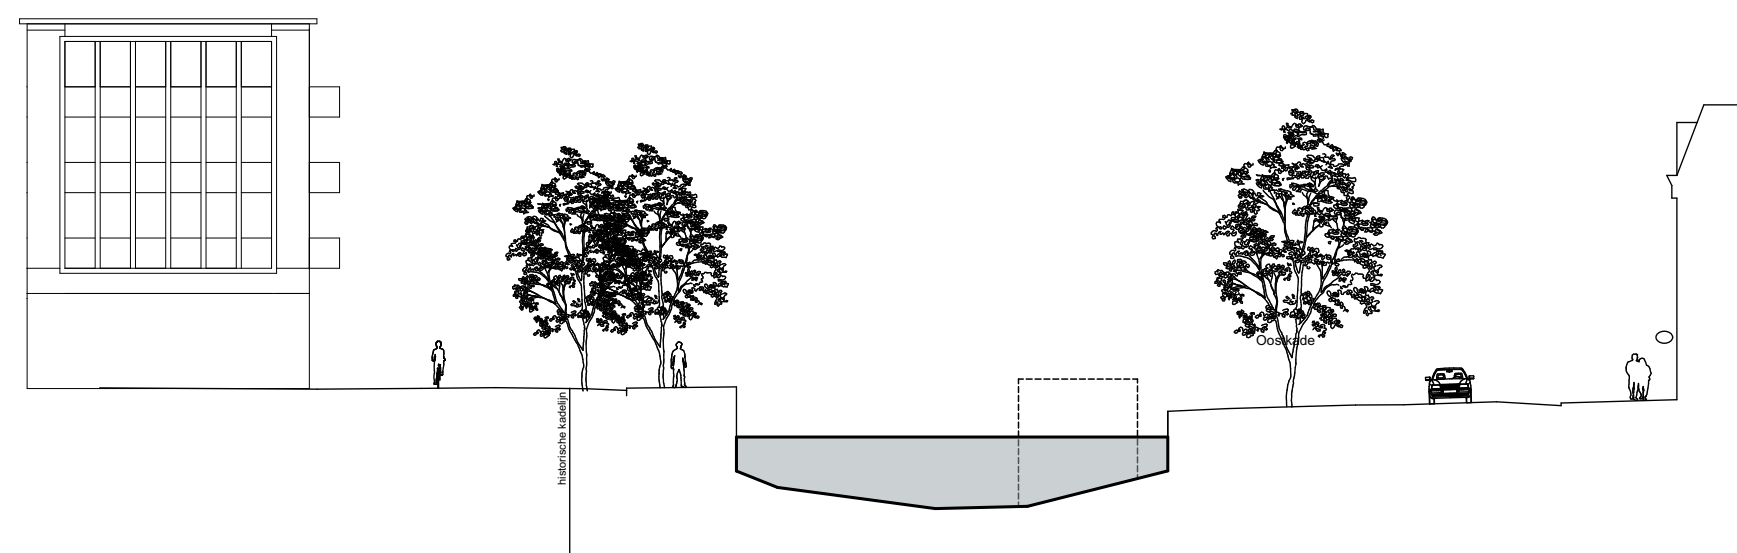


301B doorsnede tpv toekomstige weg bestaand 1:300

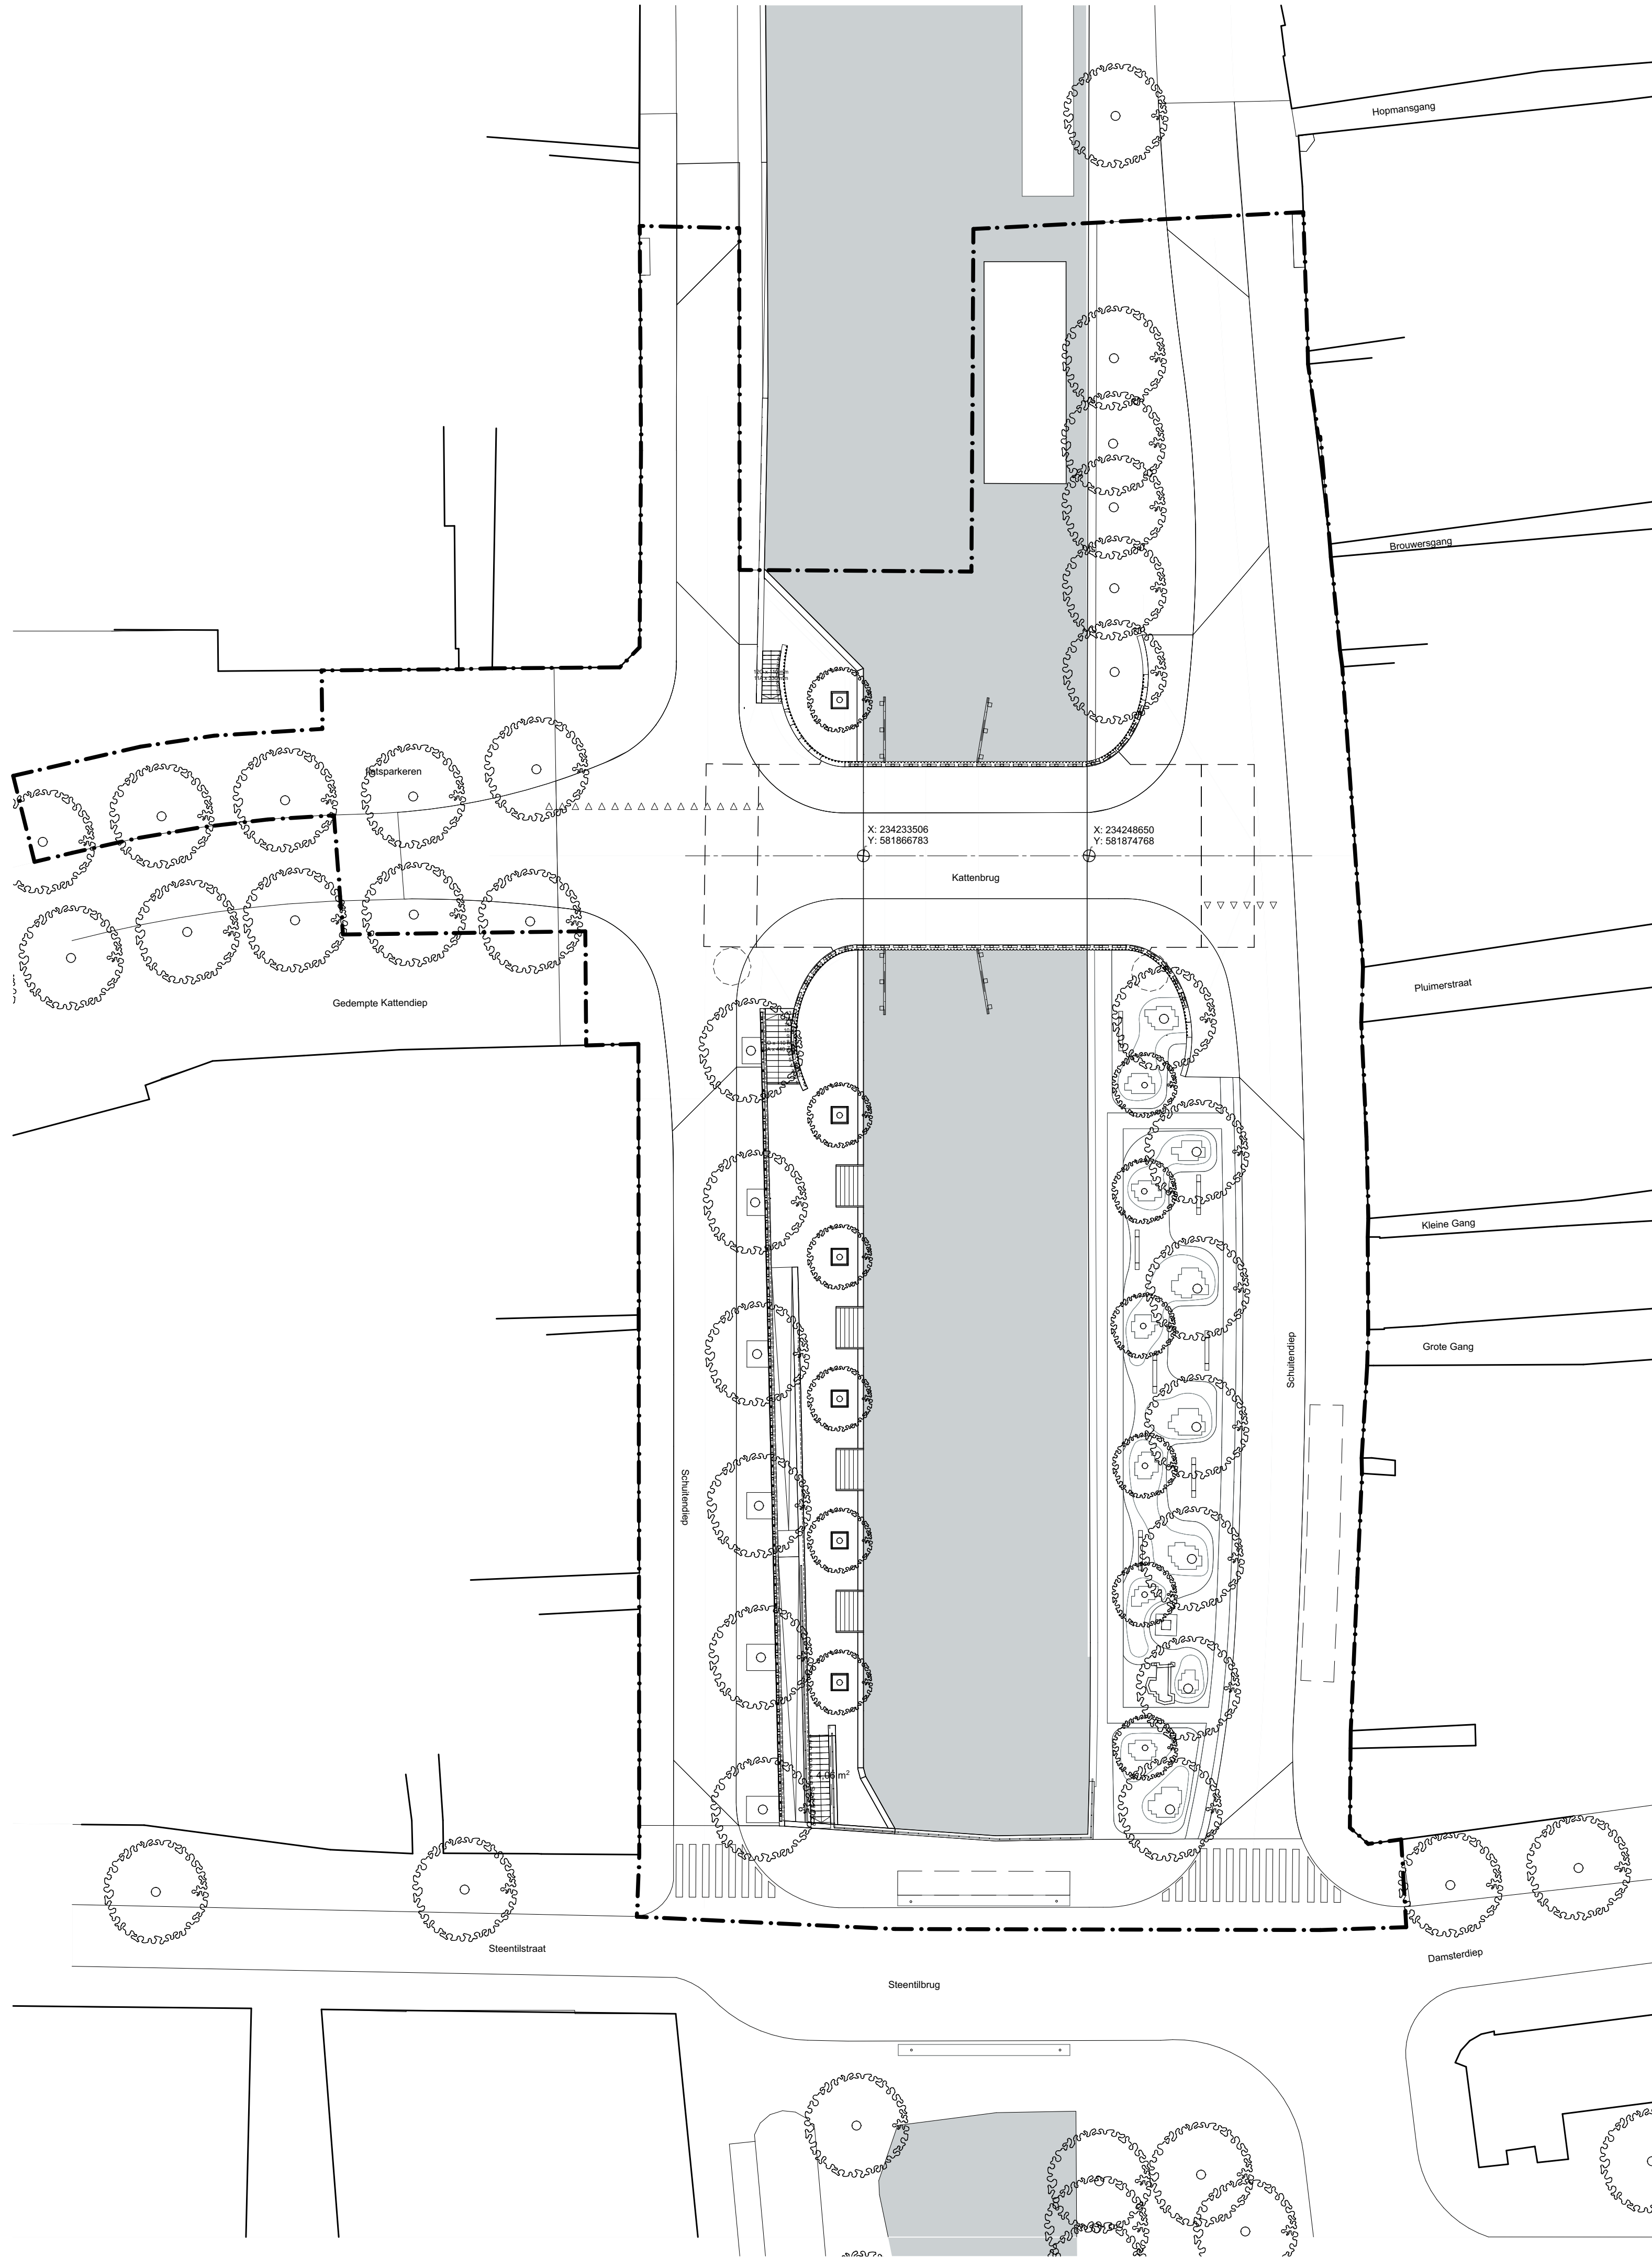

201 Overzichtplattegrond scope locatie nieuw 1:300

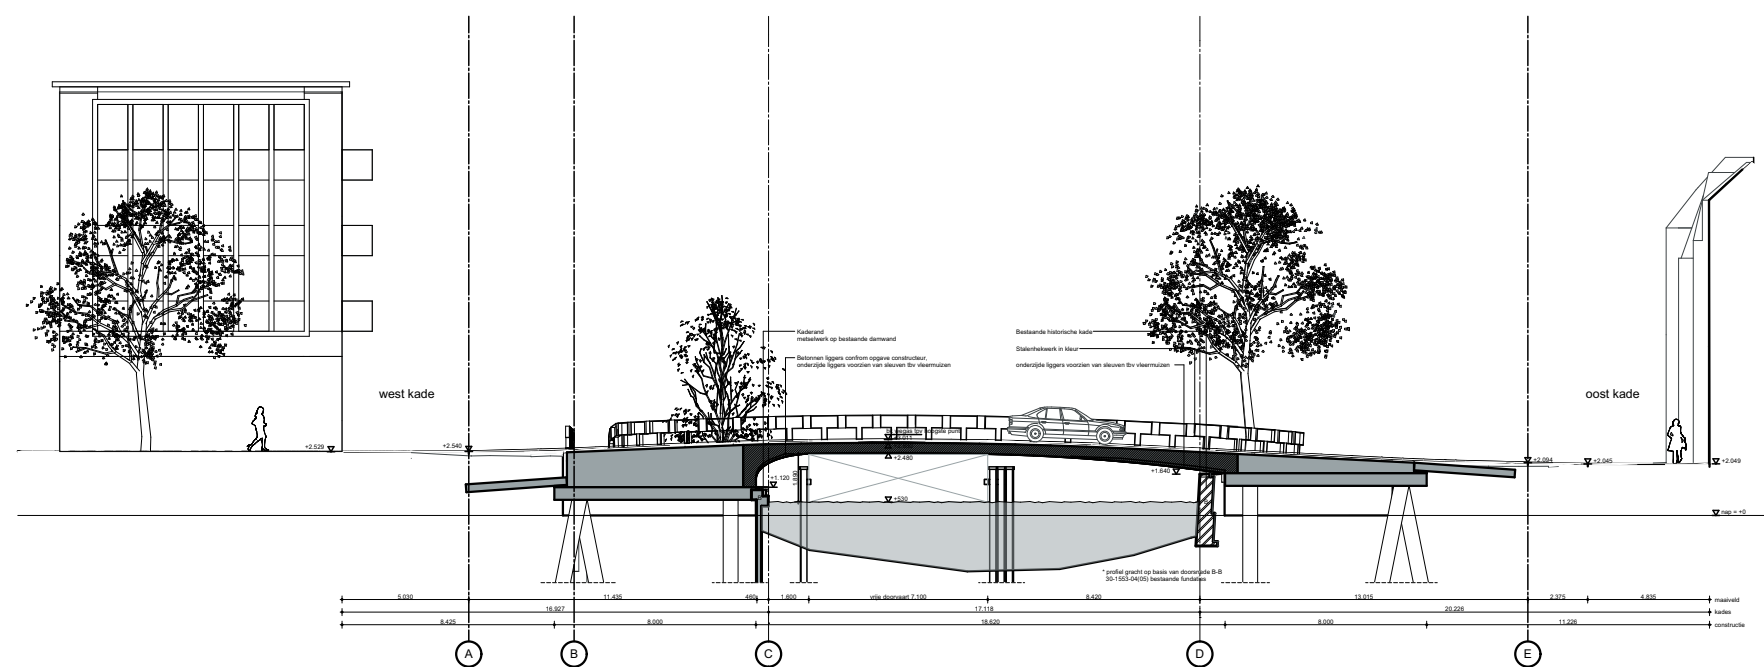

301 Doorsnede tpv weg nieuw 1:300

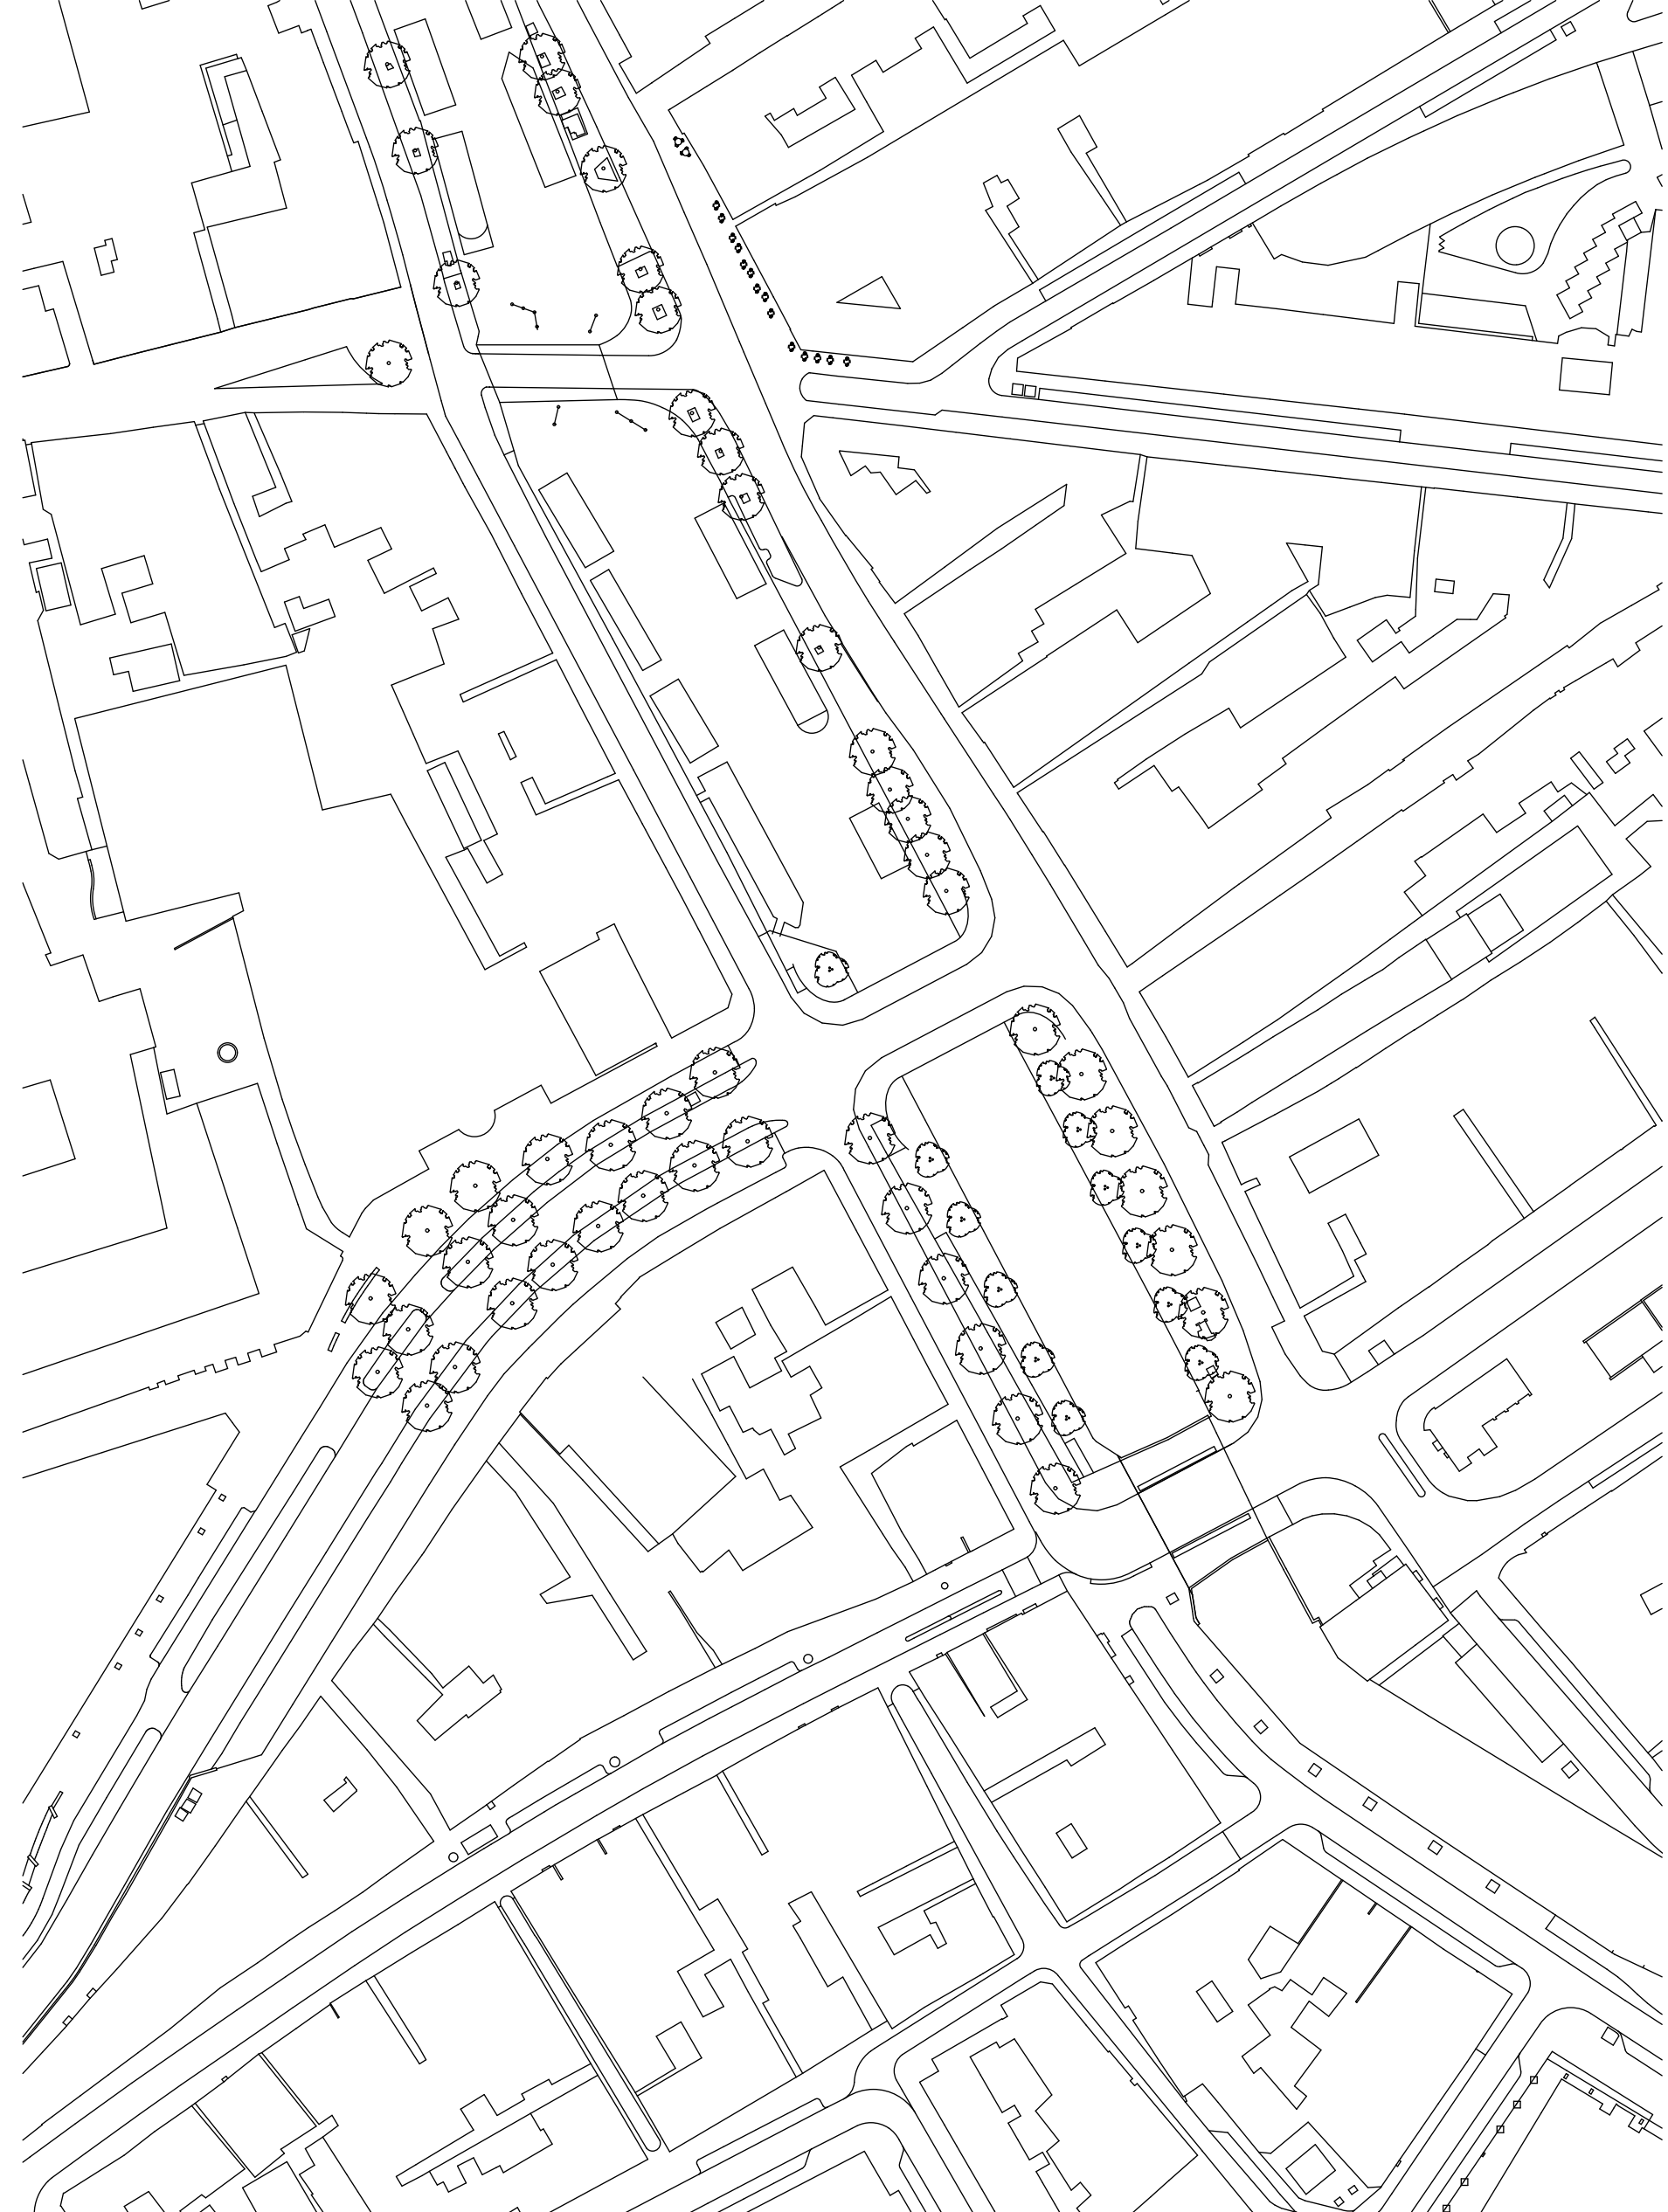

100 Situatie tekening 1:1000

Opmerkingen

- maten in millimeters
- alle maten in het werk te controleren
- alignment zowel 2d als 3d is aangeleverd door de gemeente
- iedere aanleverende partij is verantwoordelijk voor de juistheid van de door hen aangeleverde documenten die als onderlegger voor de tekeningen gebruikt zijn. Onjuistheden of fouten die voorkomen uit de aangeleverde onderleggers zijn voor verantwoordelijkheid van de aanleverende partij.

Externe onderleggers

- Dispersing BOO_Kattenbrug.dwg (gemeente Groningen d.d. 25-06-2019)
- 180215_001_301_01T_C02.dwg (gemeente Groningen d.d. 05-11-2018)
- 30_1553-04(05)_bestaande landschap.dwg (gemeente Groningen d.d. 18-06-2018)
- 07-2016-Dispersing-16-09-2016.dwg (gemeente Groningen d.d. 18-06-2018)
- 3d model BP 5879_Brug_8-5-2019.ifc (RHOV d.d. 08-05-2019)
- 3d model BP 5879_Kade_8-5-2019.ifc (RHOV d.d. 08-05-2019)
- 696_KATTENBRUG_DO_190624.dwg (DS landschaparchitecten d.d. 24-06-2019)
- 20180913_SCOPEPROJECTGEBIED del.pdf (gemeente Groningen d.d. 19-06-2018)

Kattenbrug

1706 DO 01

Bestaan en nieuw

Opdrachtgever / Gemeente Groningen

Tekeningnummer / 1706 DO 01

Status / concept

Fase / DO

Schaal / 1:300, 1:1000, 1:100

Formaat / A0

Datum / 05.07.2019

Wijzigingsdatum

Architectuur

korth telkens architecten bv

Overschot 197

1034 HT Amsterdam

t +31 (0)20 4272825

www.korthtelkens.nl

architecten@korthtelkens.nl

Constructie

Royal HaskoningDHV

Chooistraat 12

9722 KE Groningen

t +31(0)98 348 53 50

www.royalhaskoningdhv.com

info@rhdhv.com

Landschap

DS landschaparchitecten

Van Oudestraat 178-18

10727 TA Amsterdam

t +31 (0)20 53 01 252

www.ds.nl

info@ds.nl

Verkeer en Openbare Ruimte

Gemeente Groningen

Gedempte Zuiderdiep 98

9712 HL Groningen

t 14 000

gemeente.groningen.nl

secretariaat.stadsingenieurs@groningen.nl