

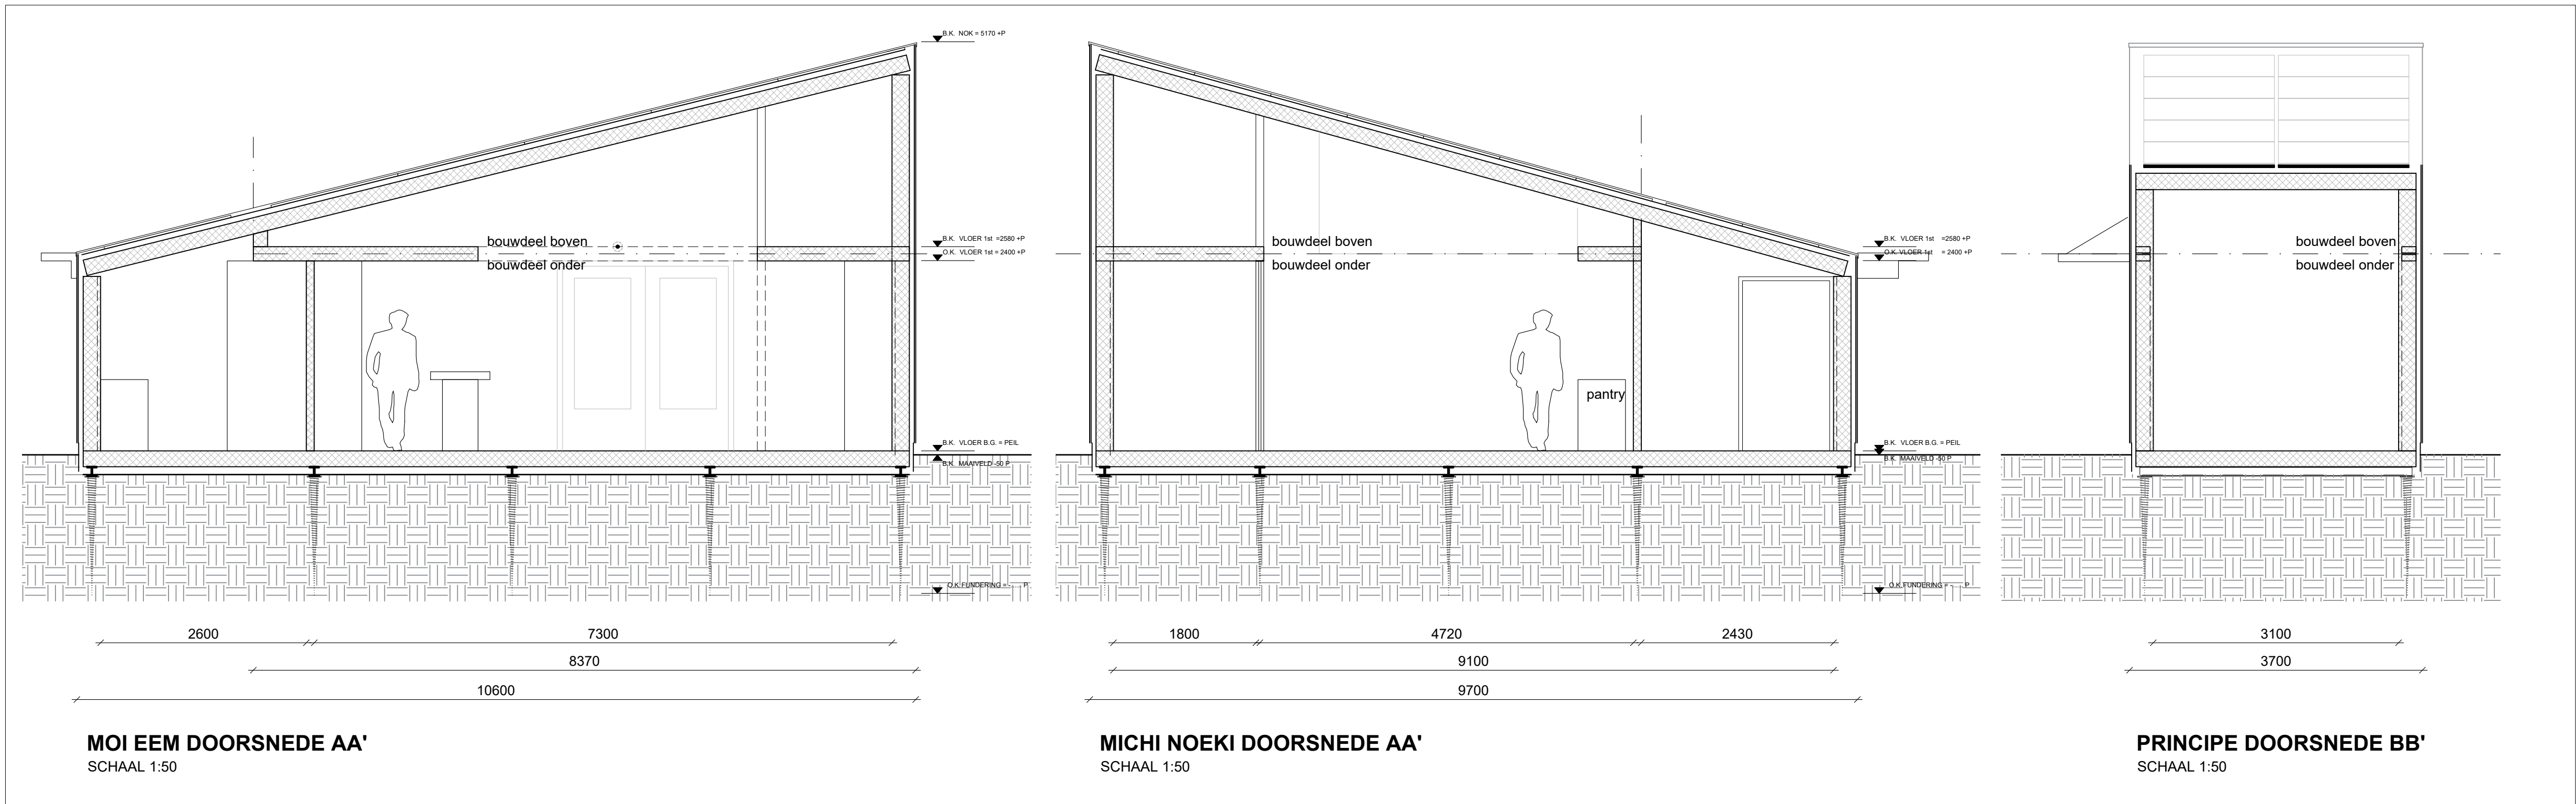
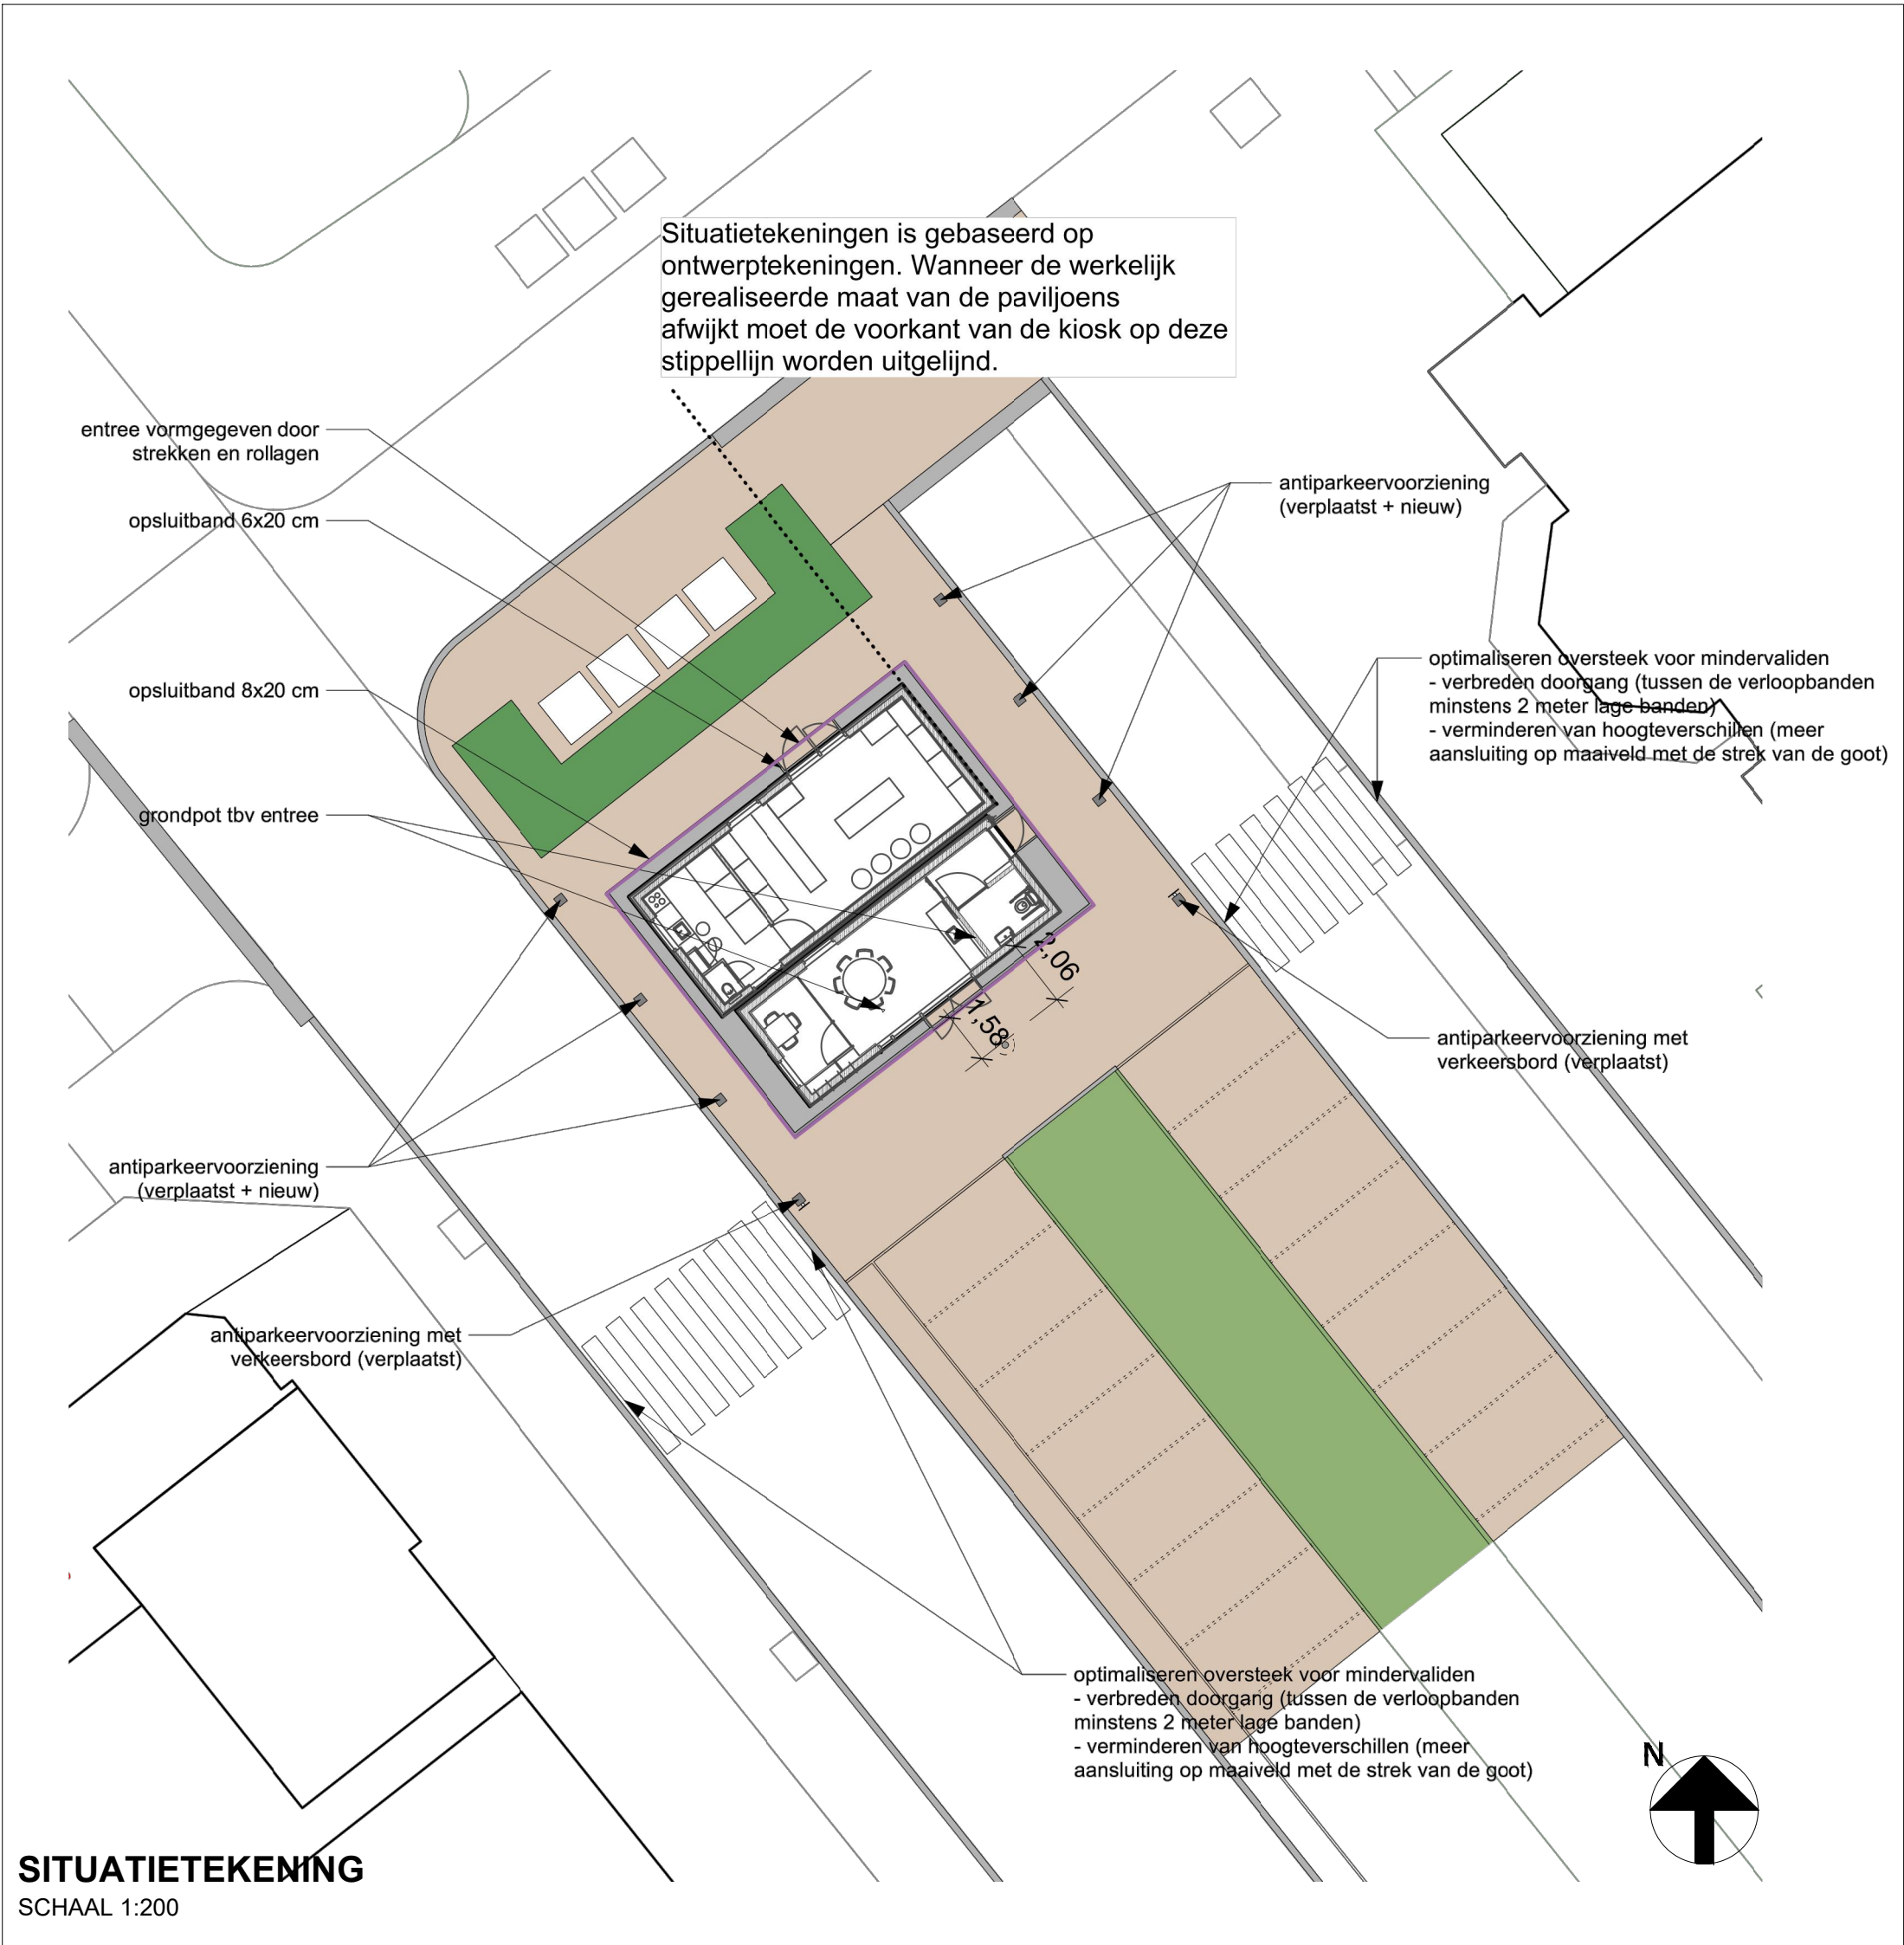


MICHI NOEKI & MOI EEM - OOSTERPARKWIJK

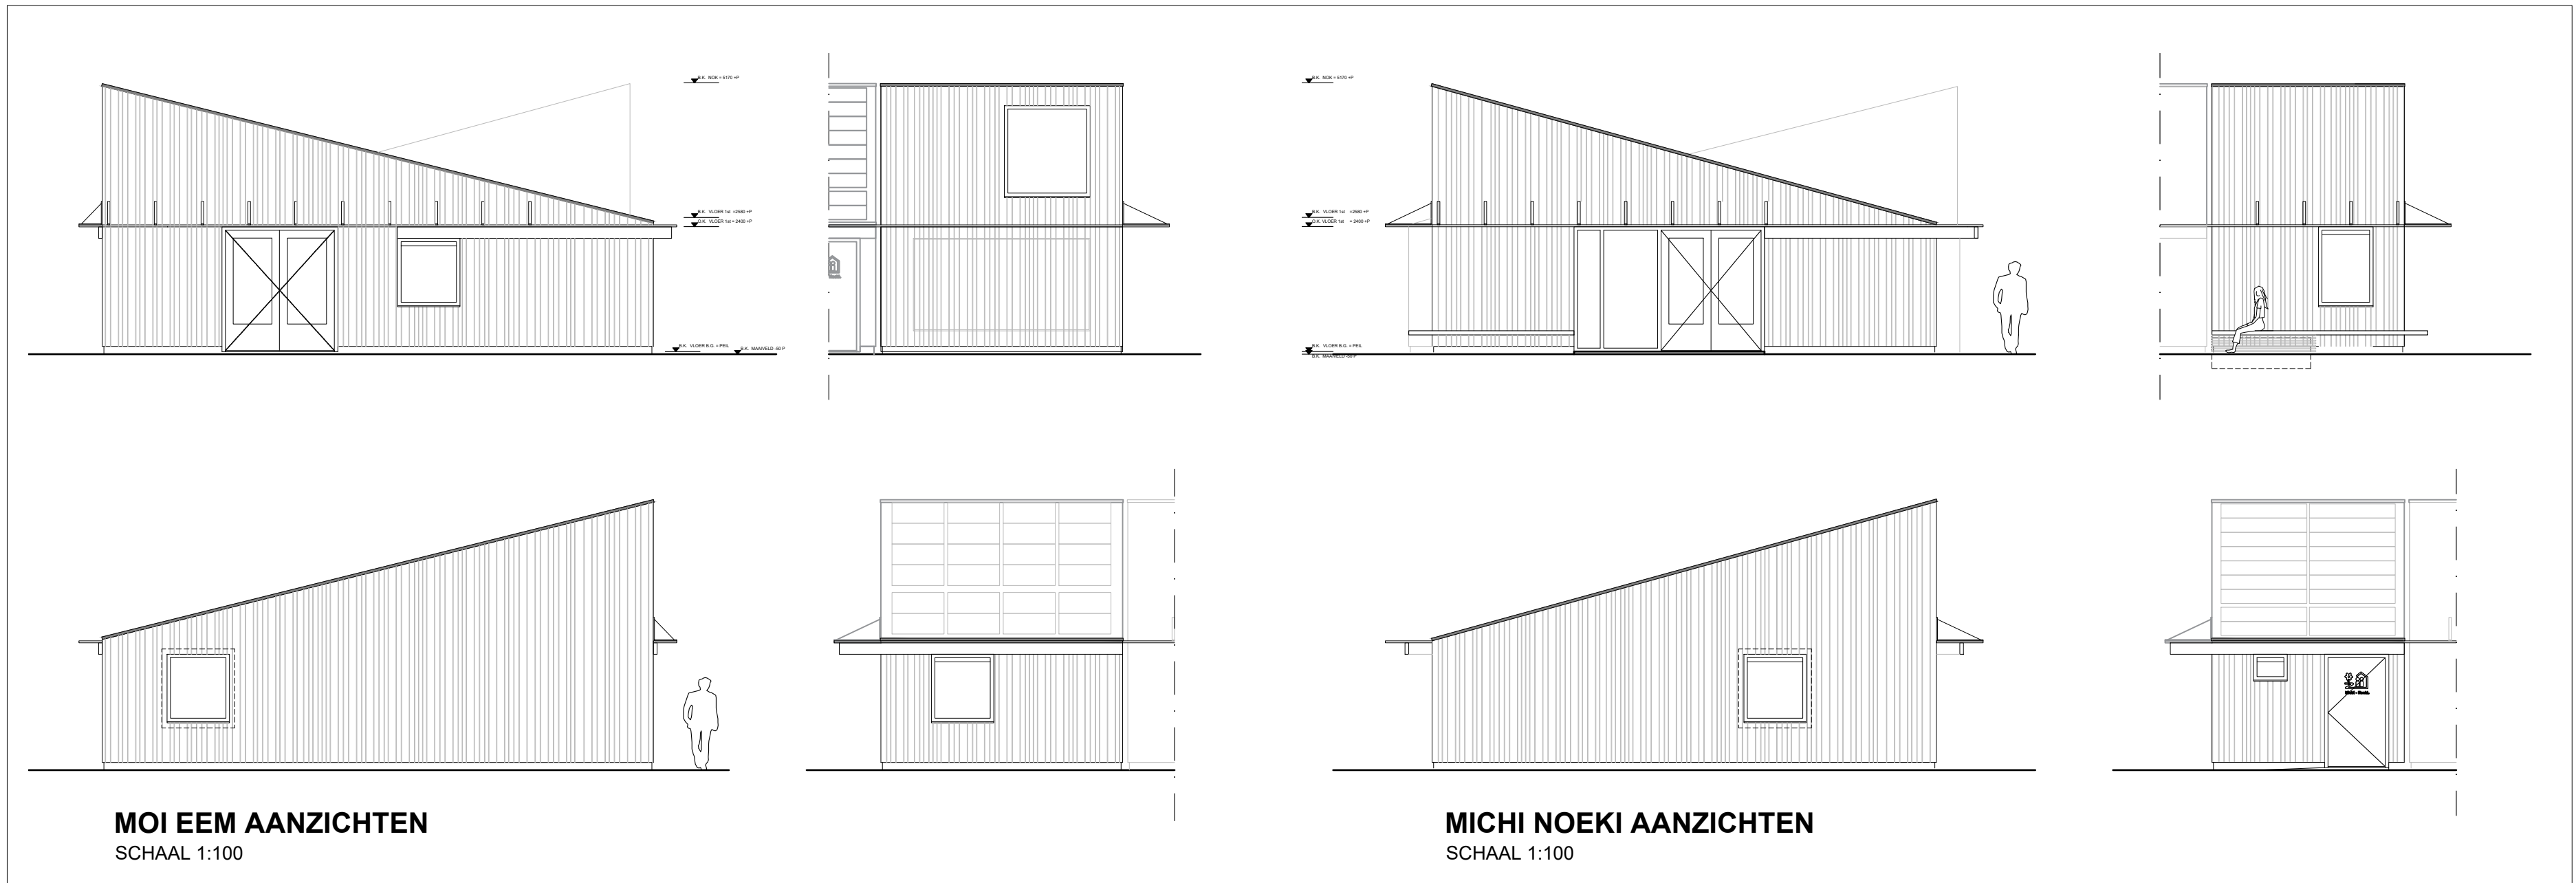

Naam project:	Michi-Noeki & Moi Eem
Locatie:	Wielewaalplein Oosterparkwijk
Ontwerper:	DNArchitectuur & Vollmer +partners
Opdrachtgever:	gemeente Groningen
Aannemer/bouwer:	Remax
Fotograaf:	Rufus de Vries

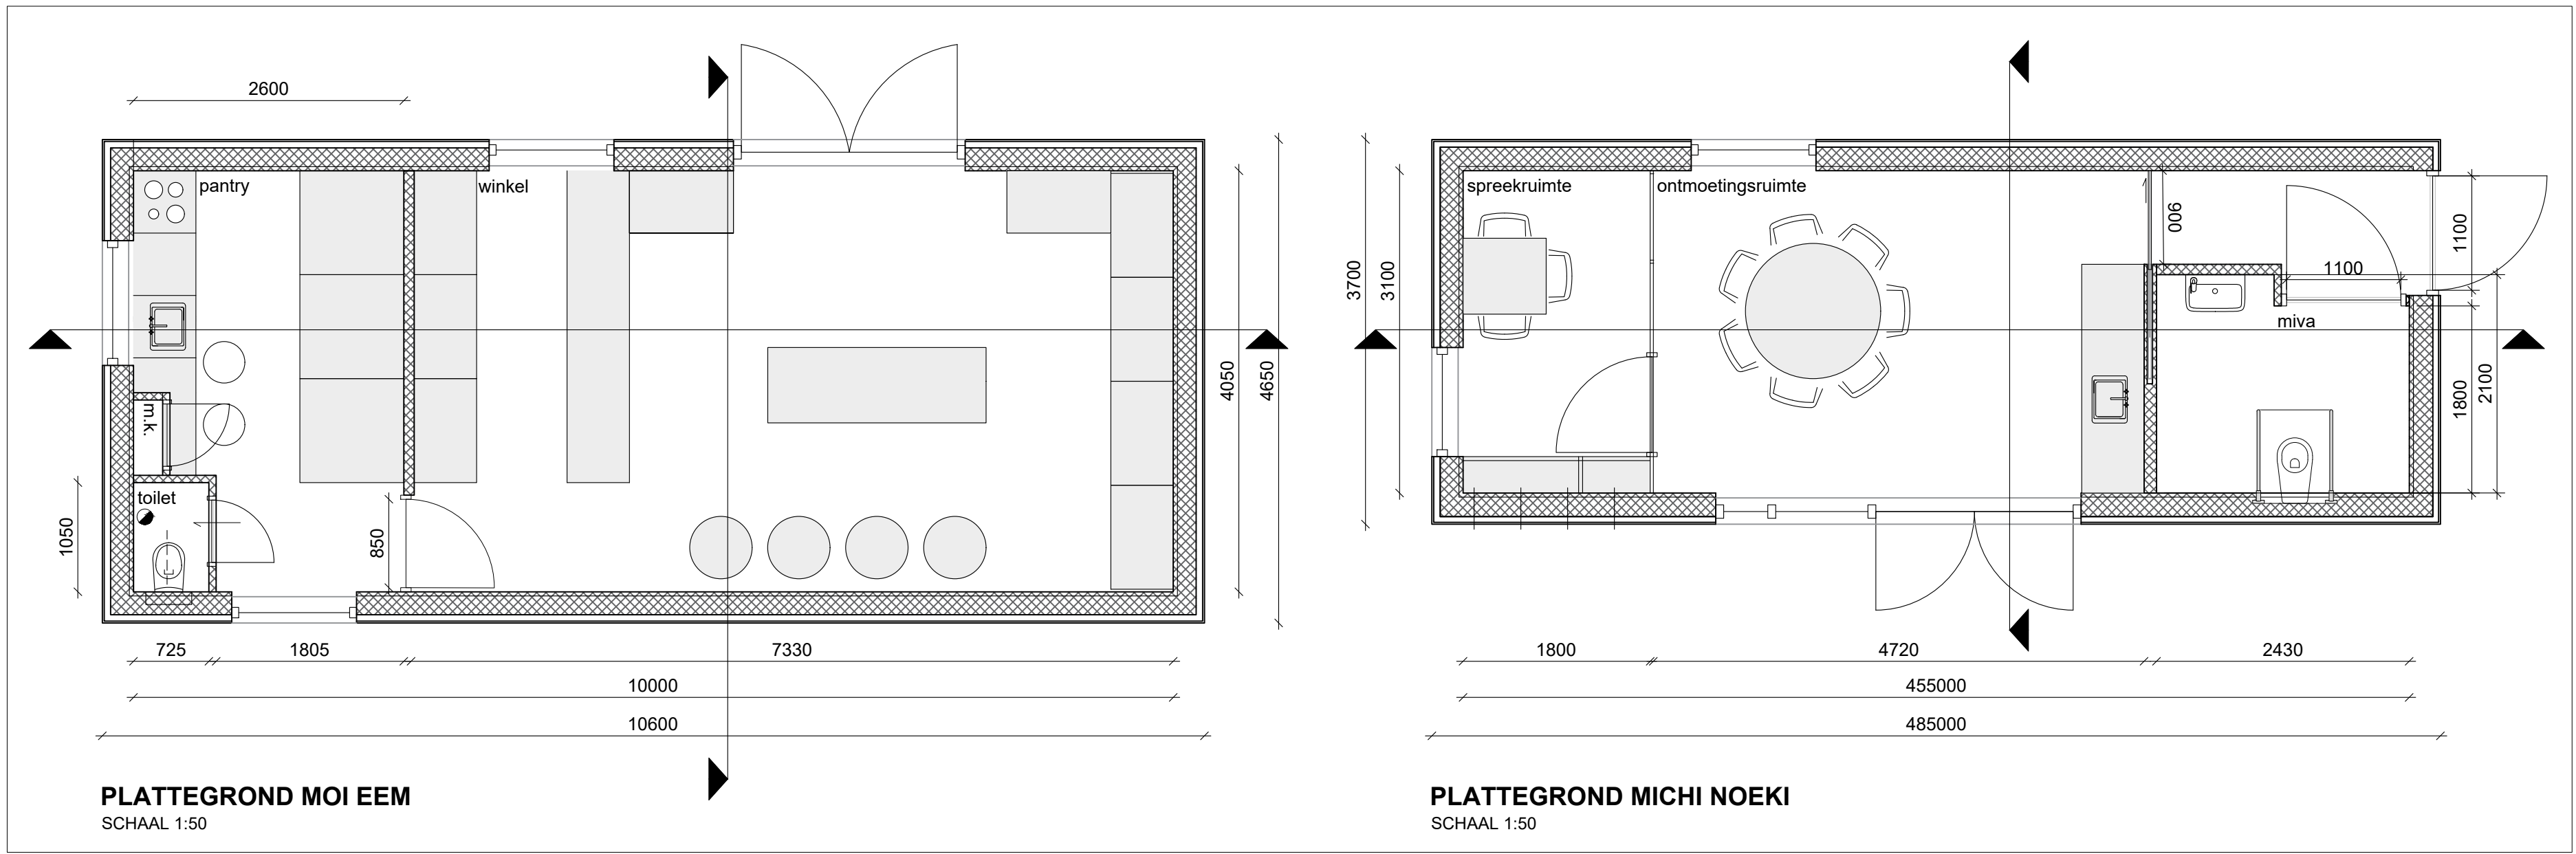