


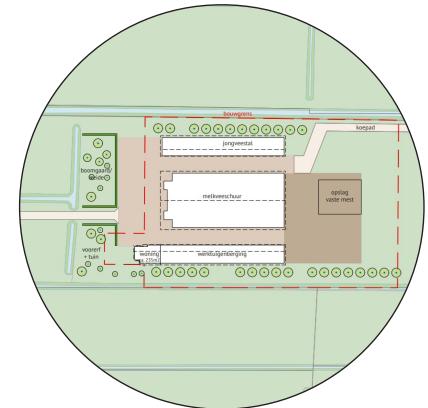
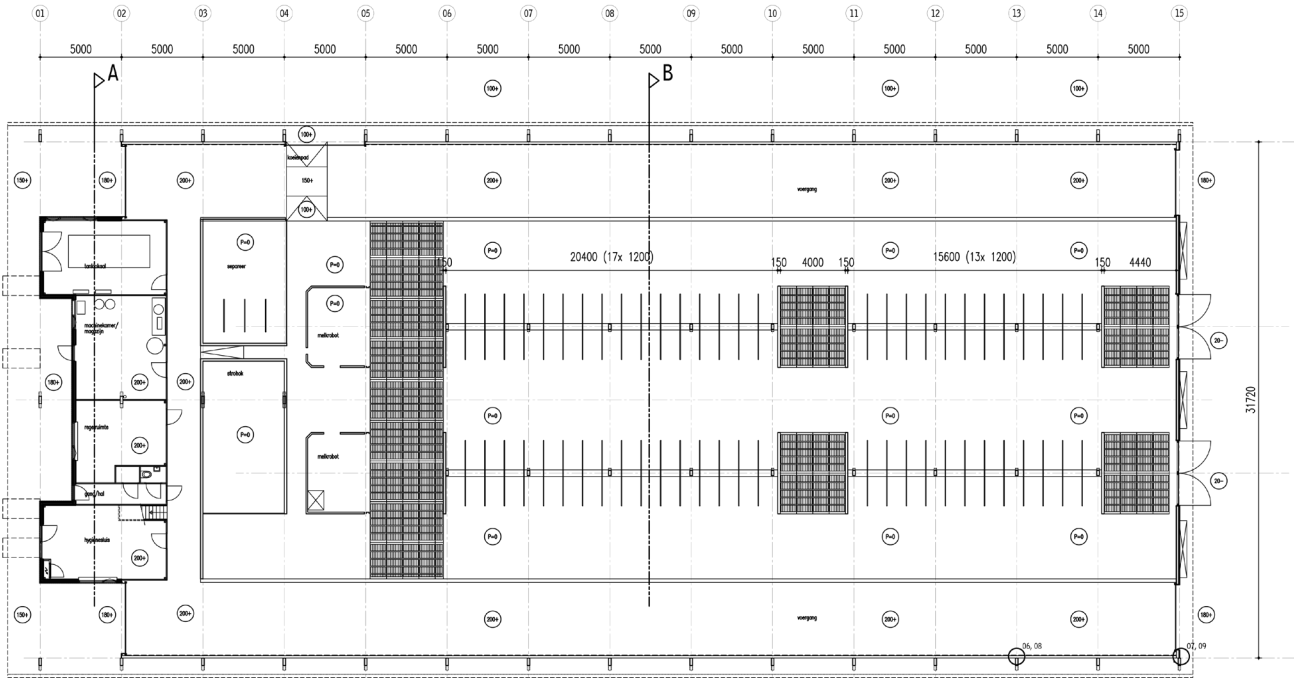
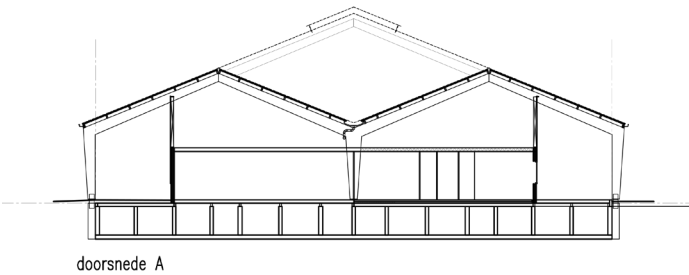
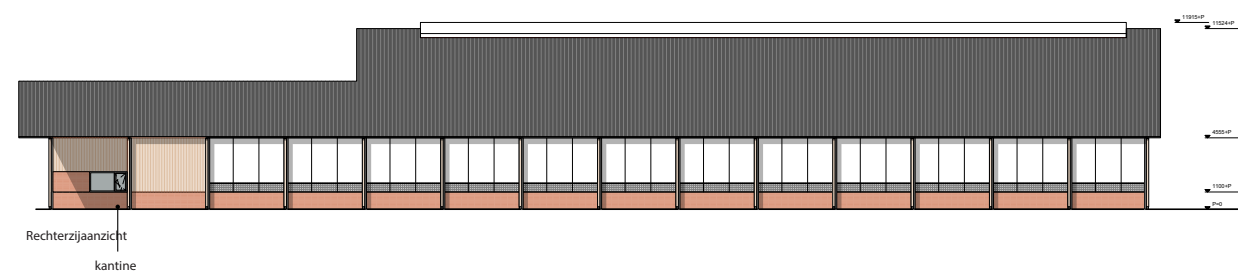


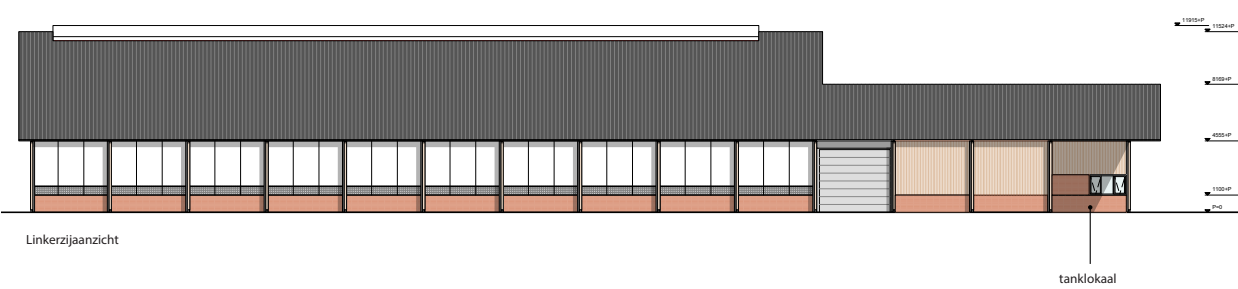


In het midden van het ensemble de reeds gerealiseerde melkveestal

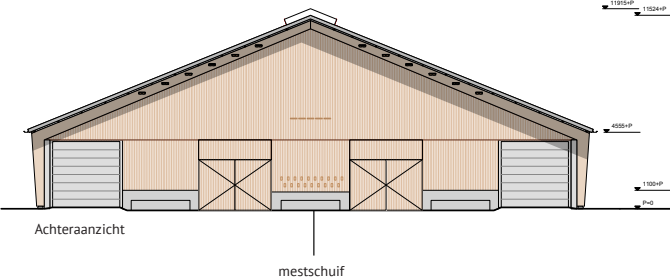


Melkveestal Garmerwolde | Aanzichten - Doorsnede - Plattegrond

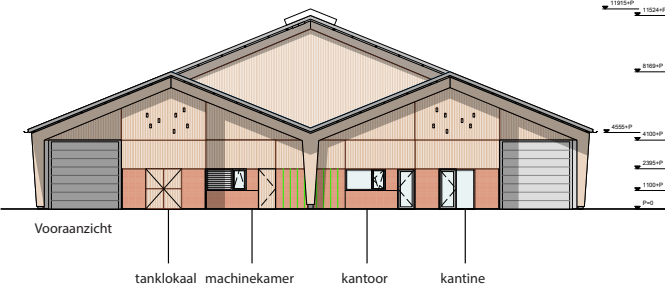

plattegrond

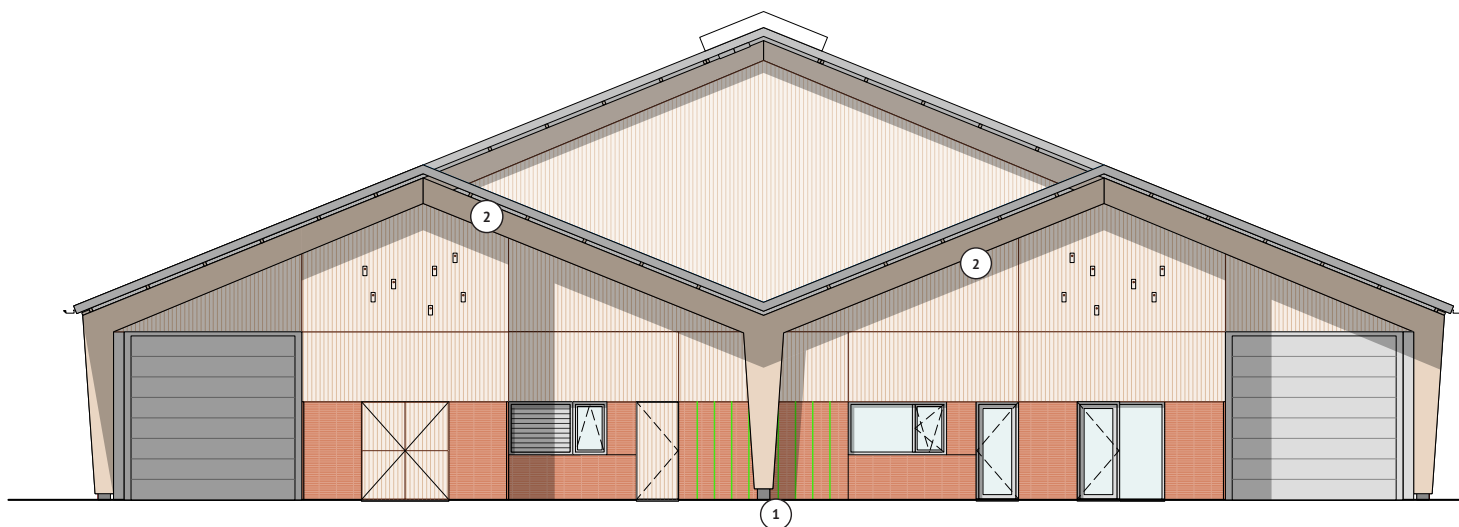


Voorgevel melkveeschuur

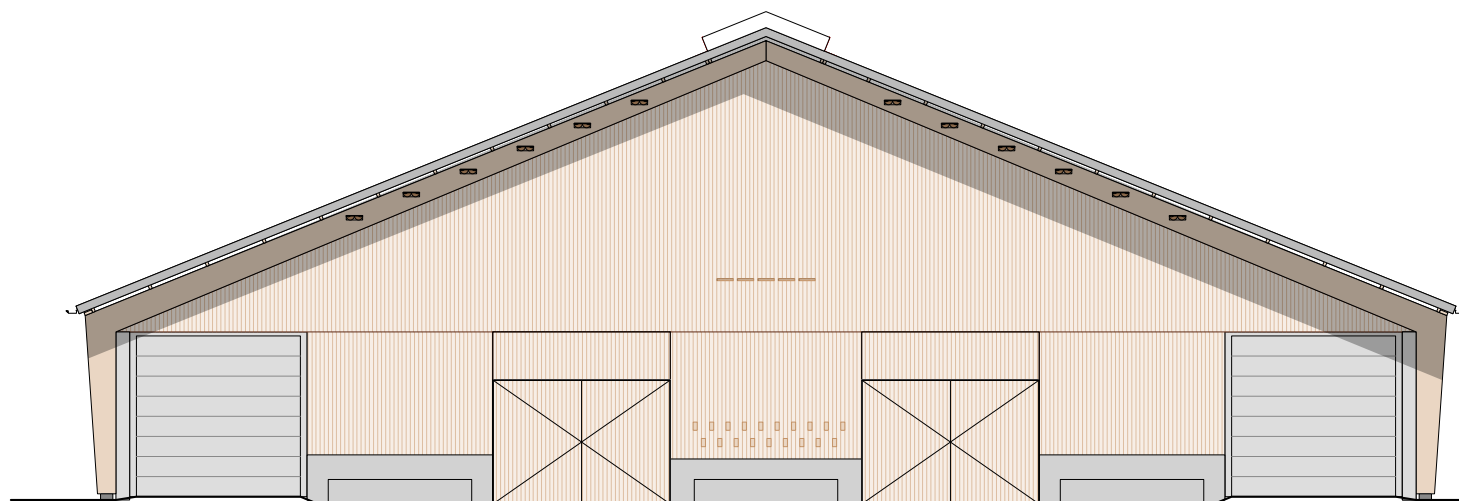


Achtergevel melkveeschuur




1 | Verticaal groen
*Groene gevel met
spankabels en
netten*

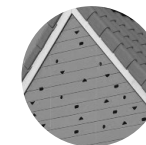

**2 | Vogelnesten
mussen**
*Op de gevel of
achter de gevel
latten verwerkt.*

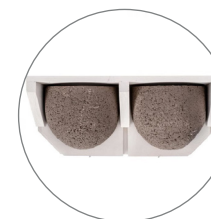

**3 | Vogelnesten
zwaluwen**
*Onder de overstek-
ende dakrand
bevestigd*

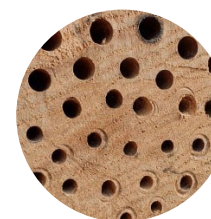

4 | Bijenhotel
*Houten nestblokken
vlak in de houten gevel
verwerkt*



5 | Vleermuiskasten
*Nestkasten achter de
houten gevel latten
bevestigd*