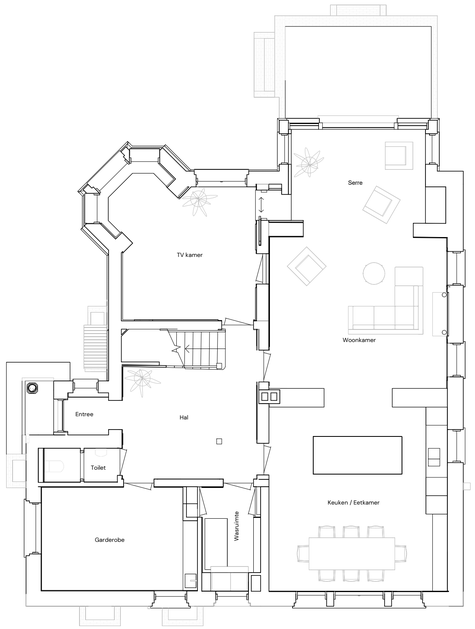

00 Begane grond

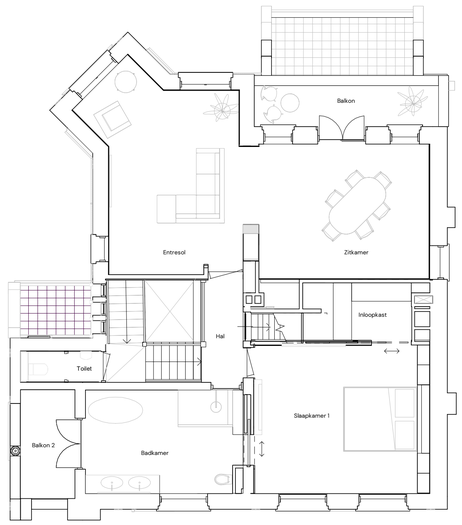

01 Eerste verdieping

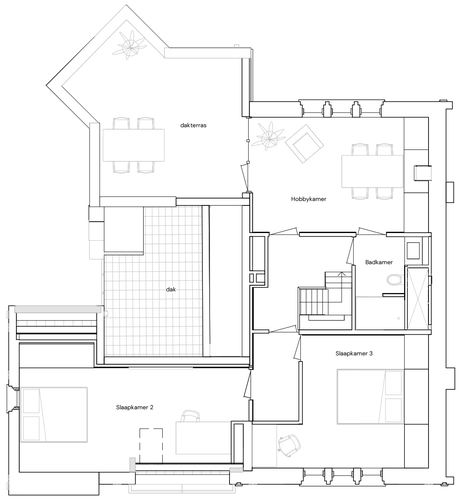

02 Tweede verdieping

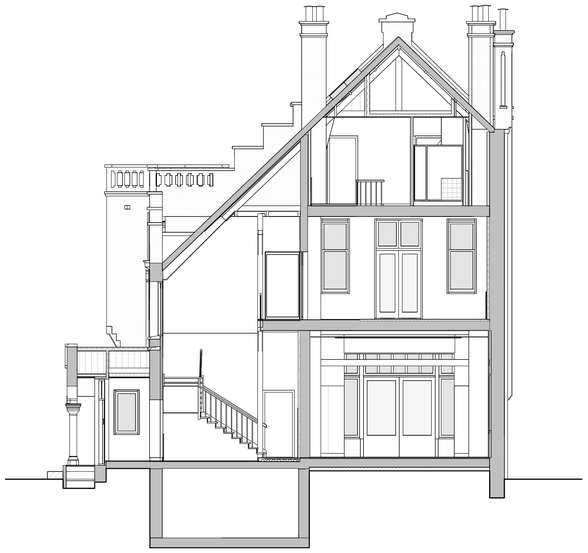

Doorsnede

3D Impressie

P001

Projectomschrijving

Verbouw Villa Heymans
Ubbo Emmiussingel 108, Groningen

Opdrachtgever
Particulier opdrachtgever

G20018 P001

Fase

Onderdeel
OVERZICHTSTEKENINGEN

Datum

Wijzigingsdatum

Schaal
1 : 100

Formaat
A1

Getekend
PC

Gezien
PC

de
architecten
van
team4

Groningen
050 31 44 555

Amersfoort
033 456 63 71

www.team4.nl

Ontwerp van een Woonhuis te Groningen.

Schaal 1:100.

Zuid Gevel.

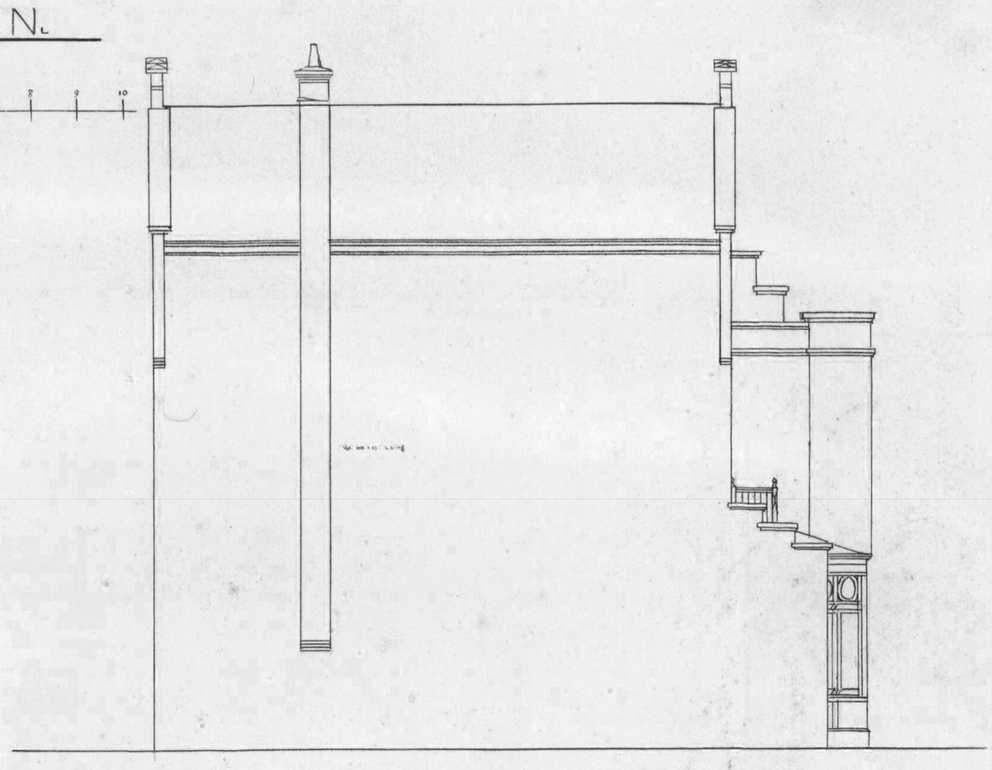

West Gevel.

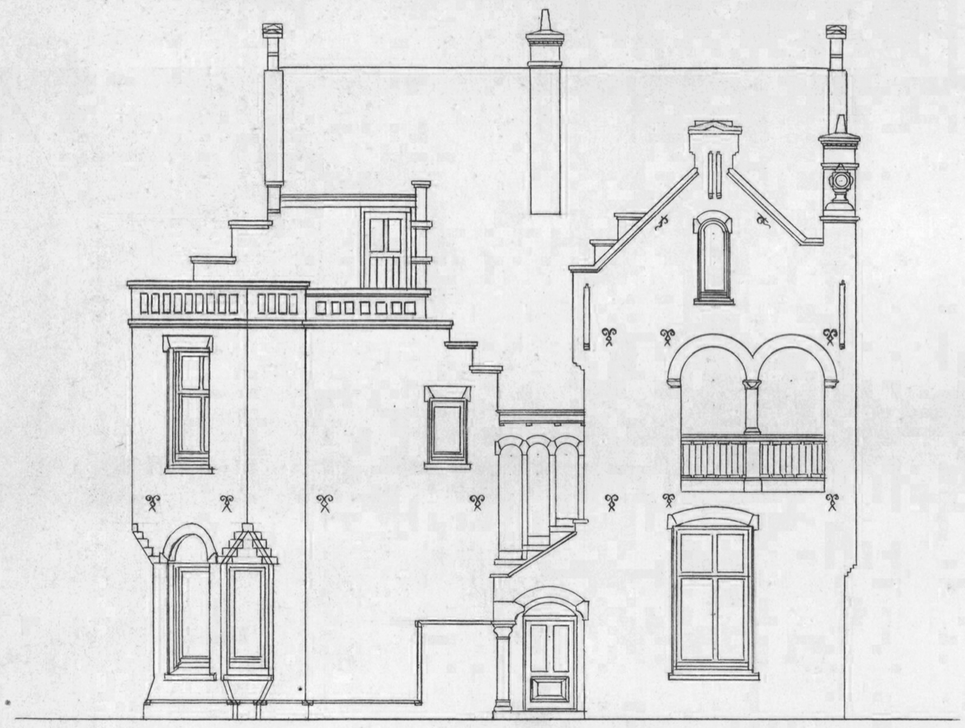

Oost Gevel.

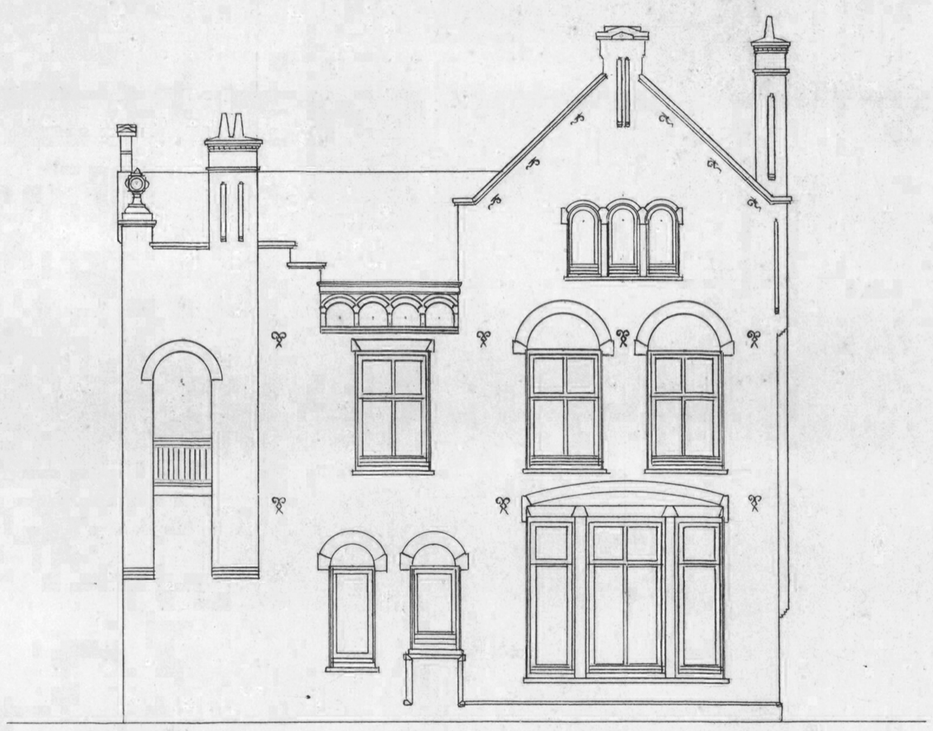

Noord Gevel.

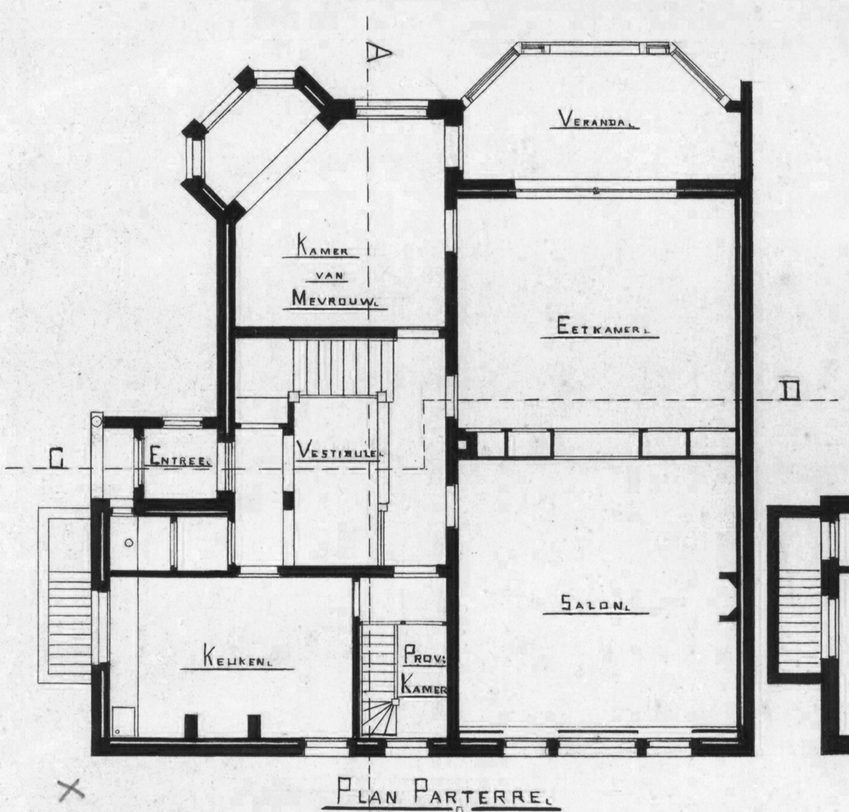

Plan Parterre.

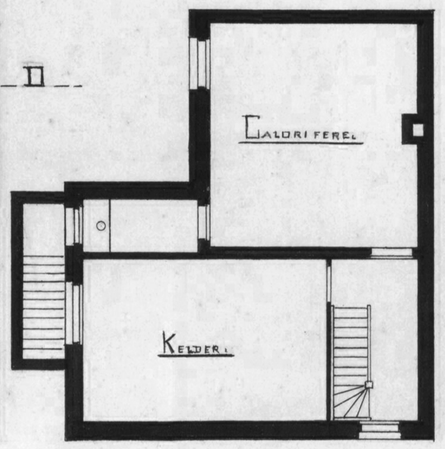

Kelder Plan.

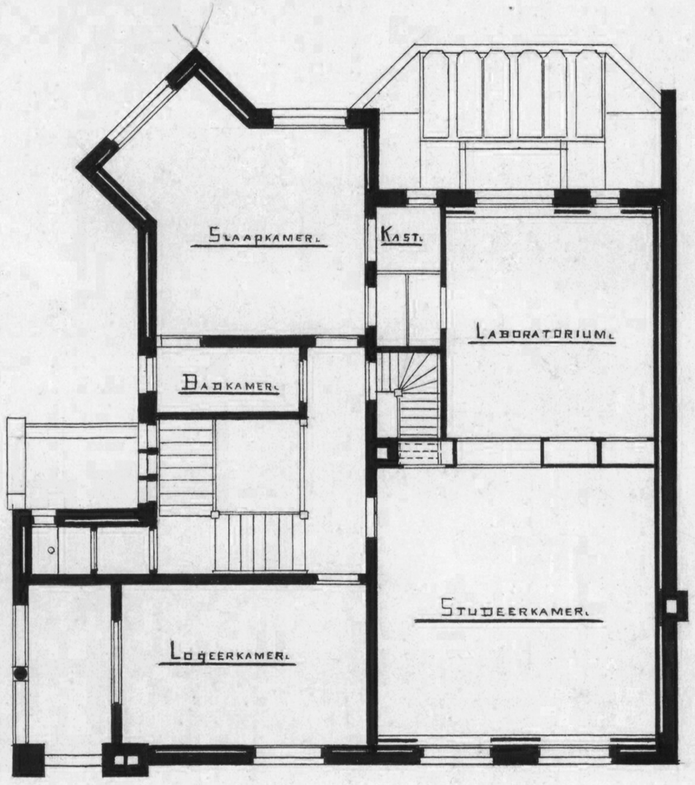

Plan Verdieping.

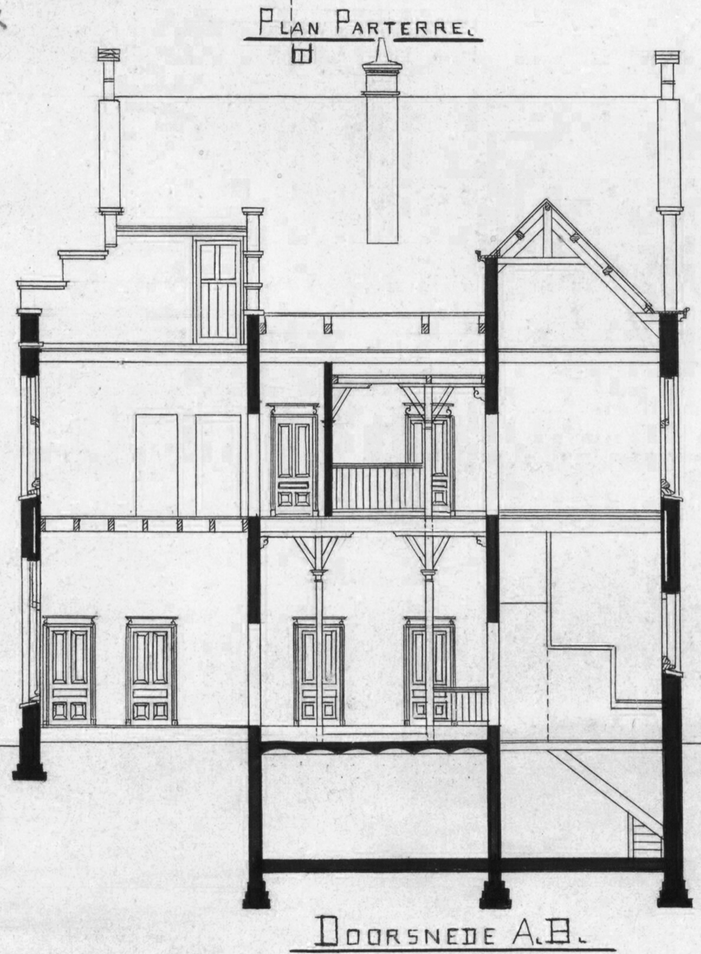

Doorsnede A.B.

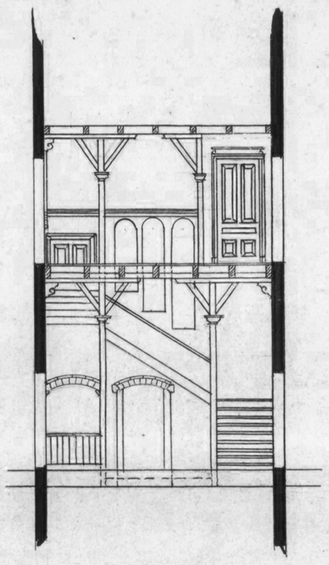

Doorsnede B. A.

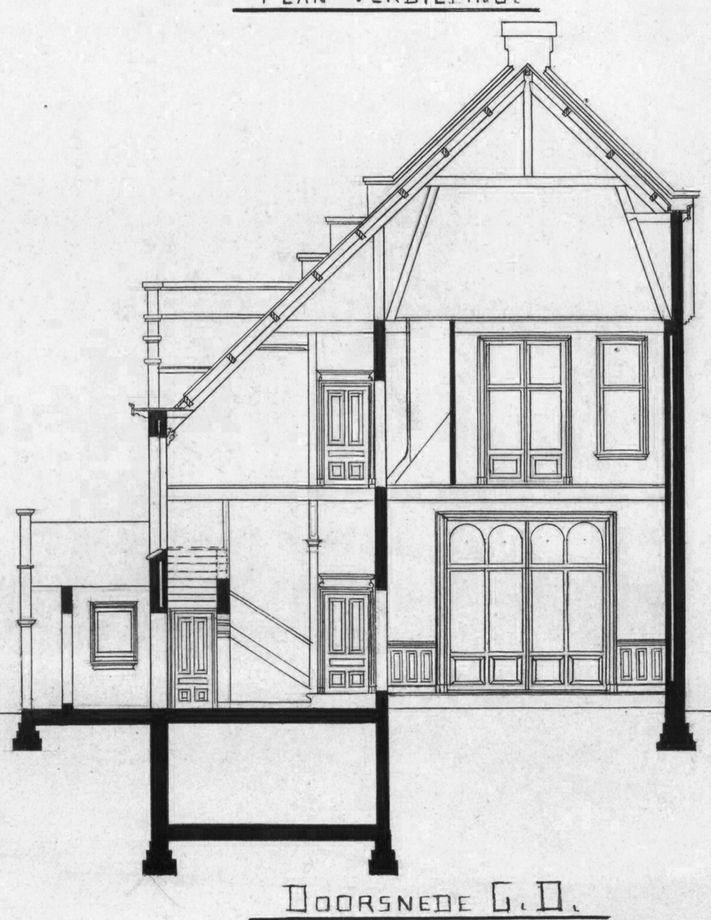

Doorsnede C. D.

H. P. Berlage jr.
archt. Amsterdam