



CONTEXT EN GLOBALE OPZET




Concept

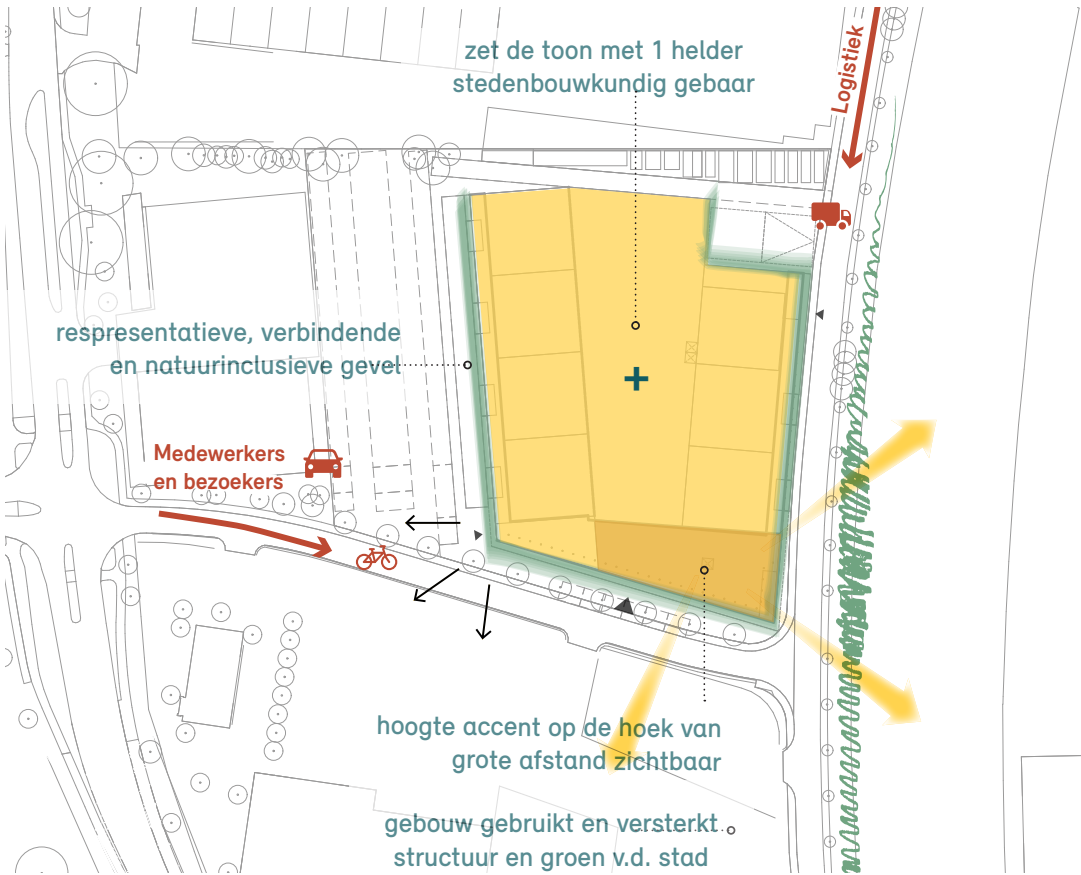


Vogelvlucht

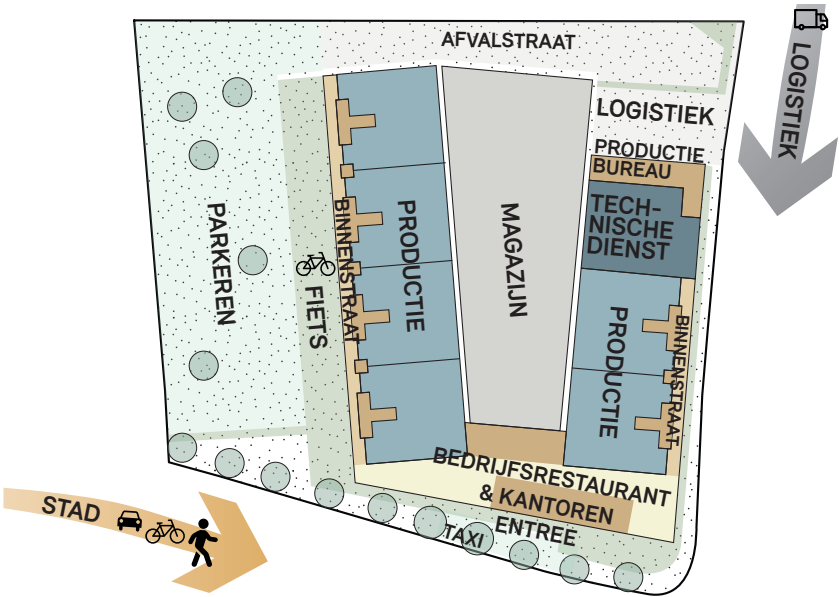

Begane grond

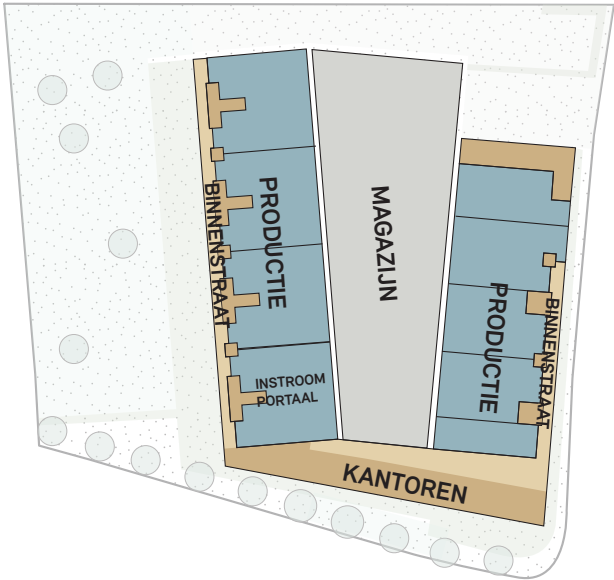


1e Verdieping

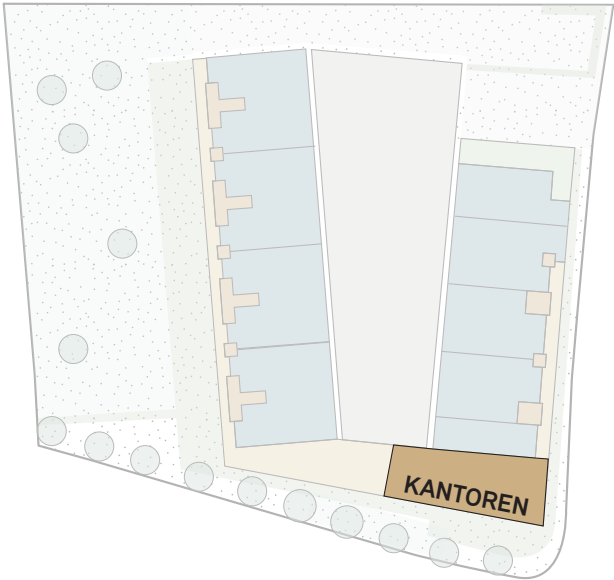


2e Verdieping.


GEBOUW OPZET / PLATTEGRONDEN

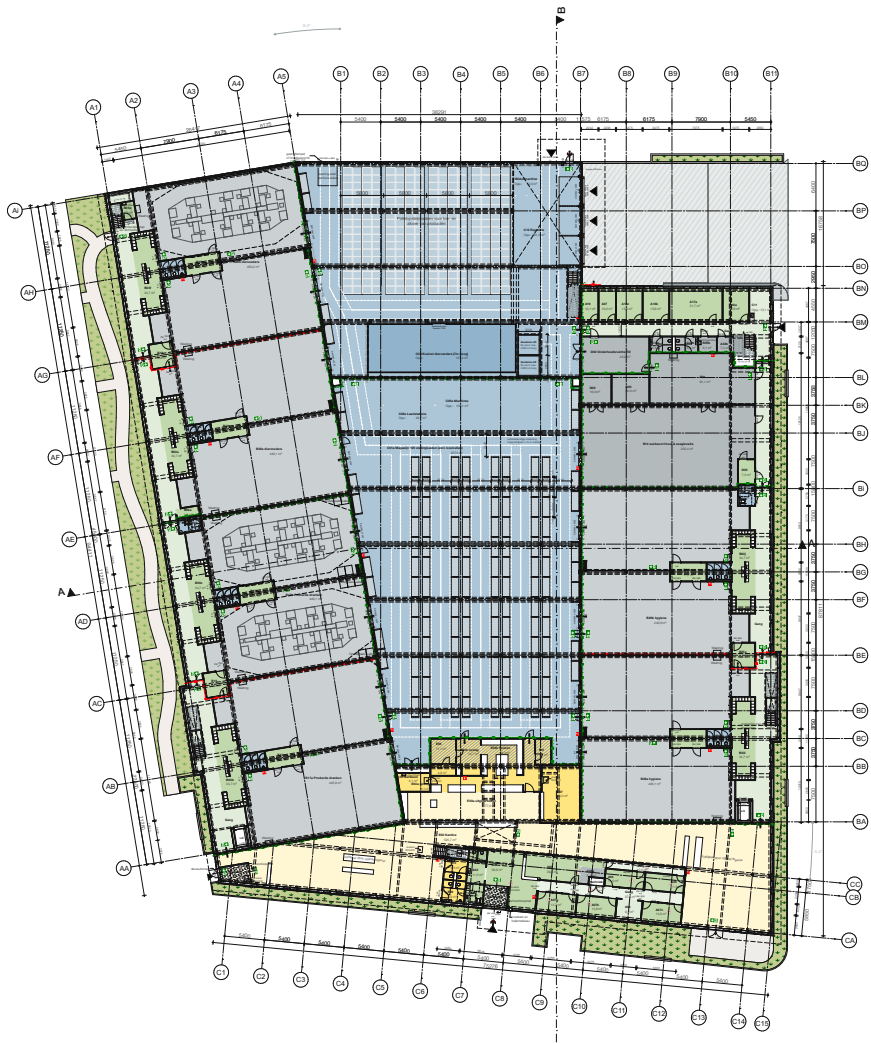

Begane grond



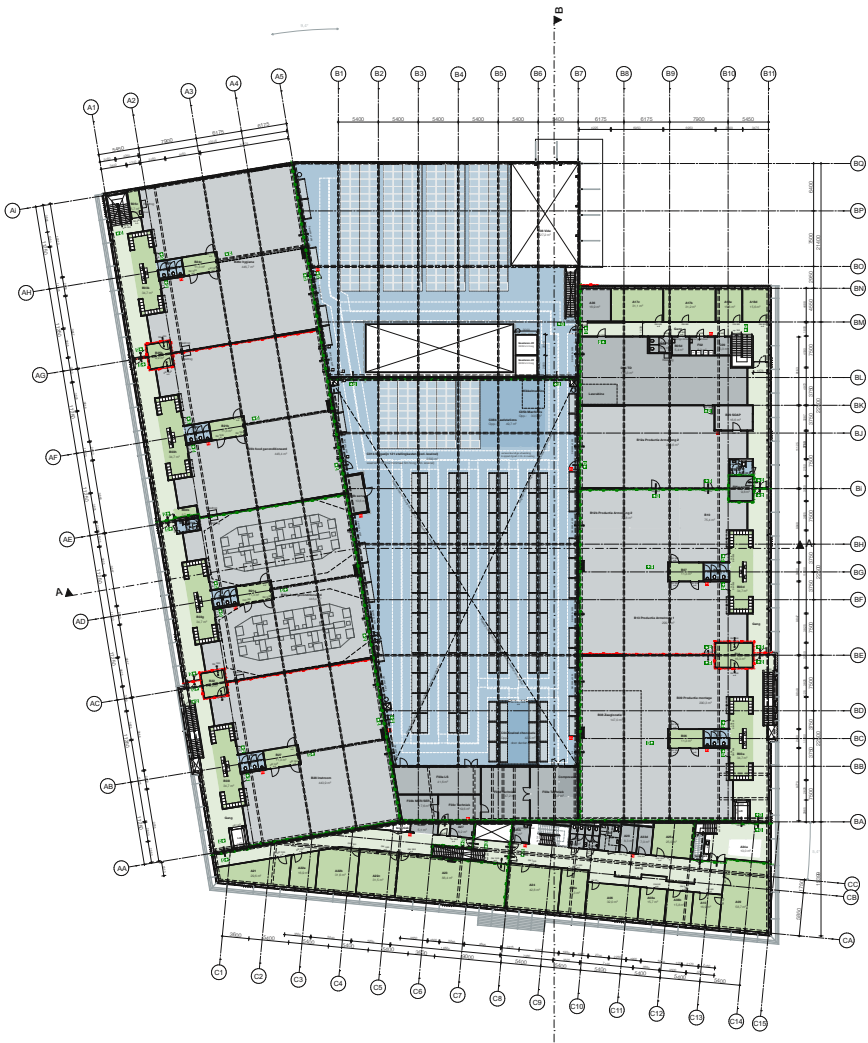


1e Verdieping

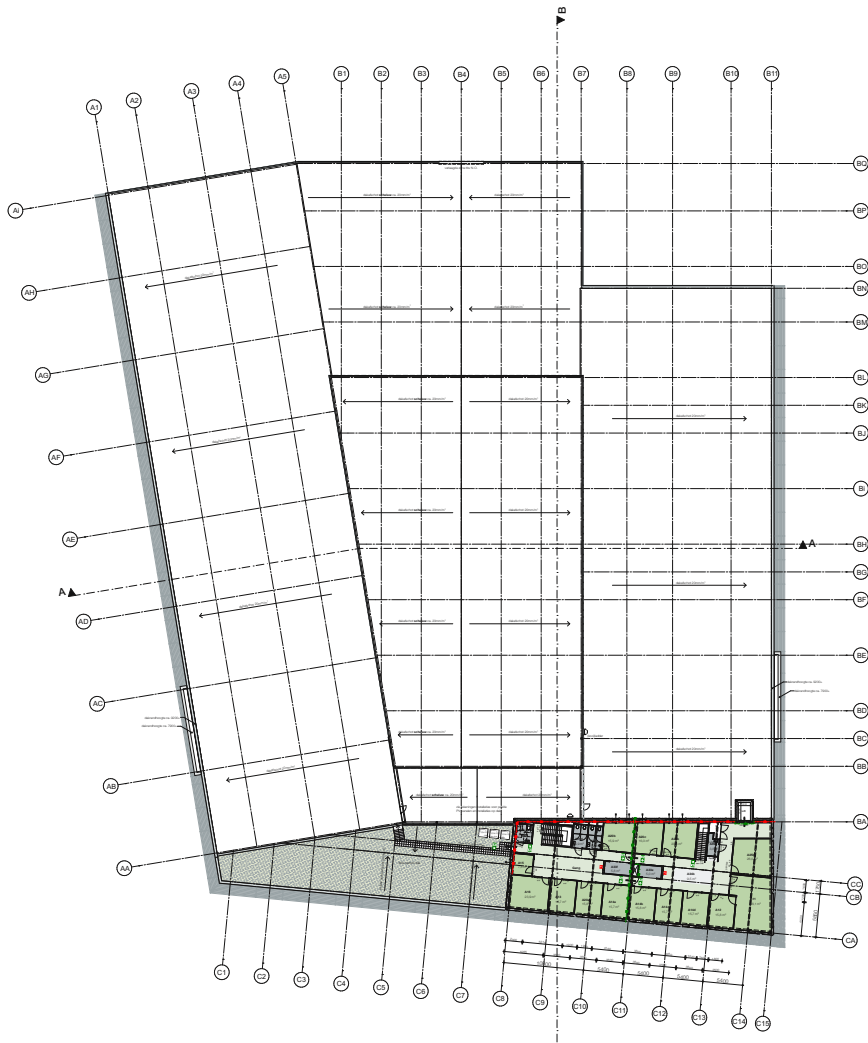

2e Verdieping


GEVEL OPZET

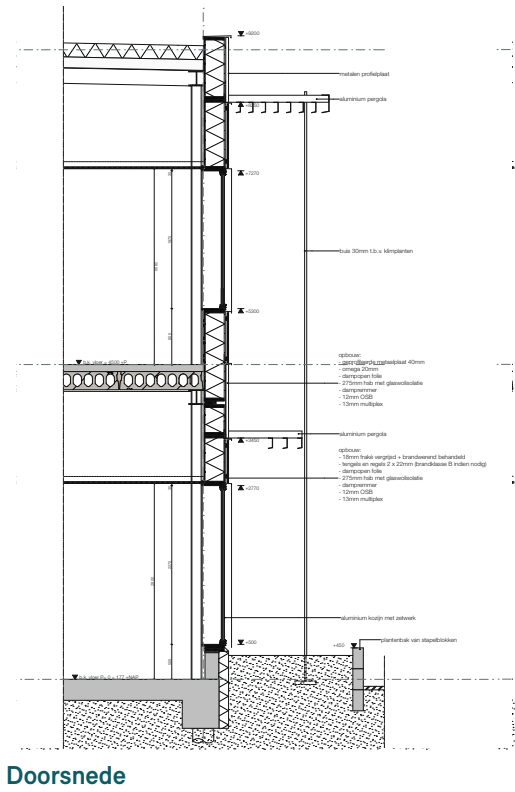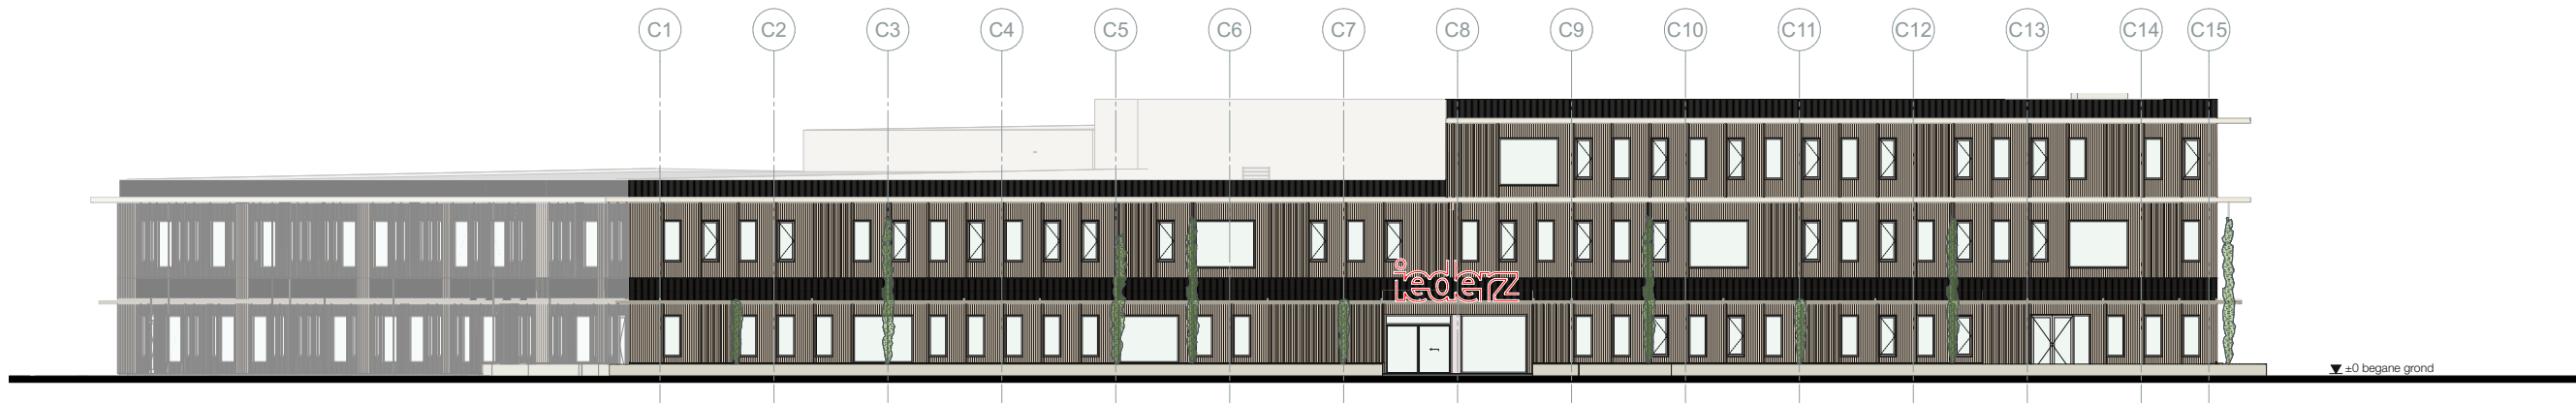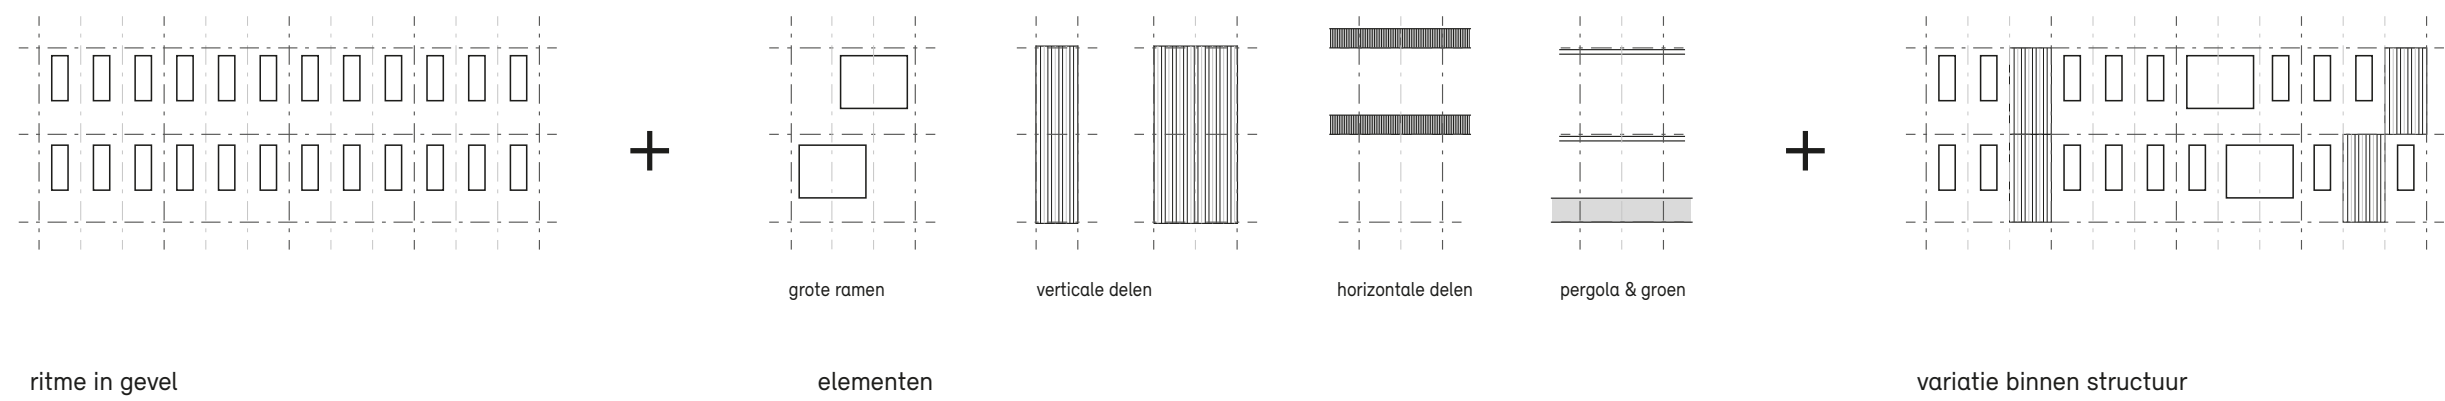



SITUATIE EN TERREIN



DOORSNEDE FRAGMENT GANGZONE PRODUCTIE

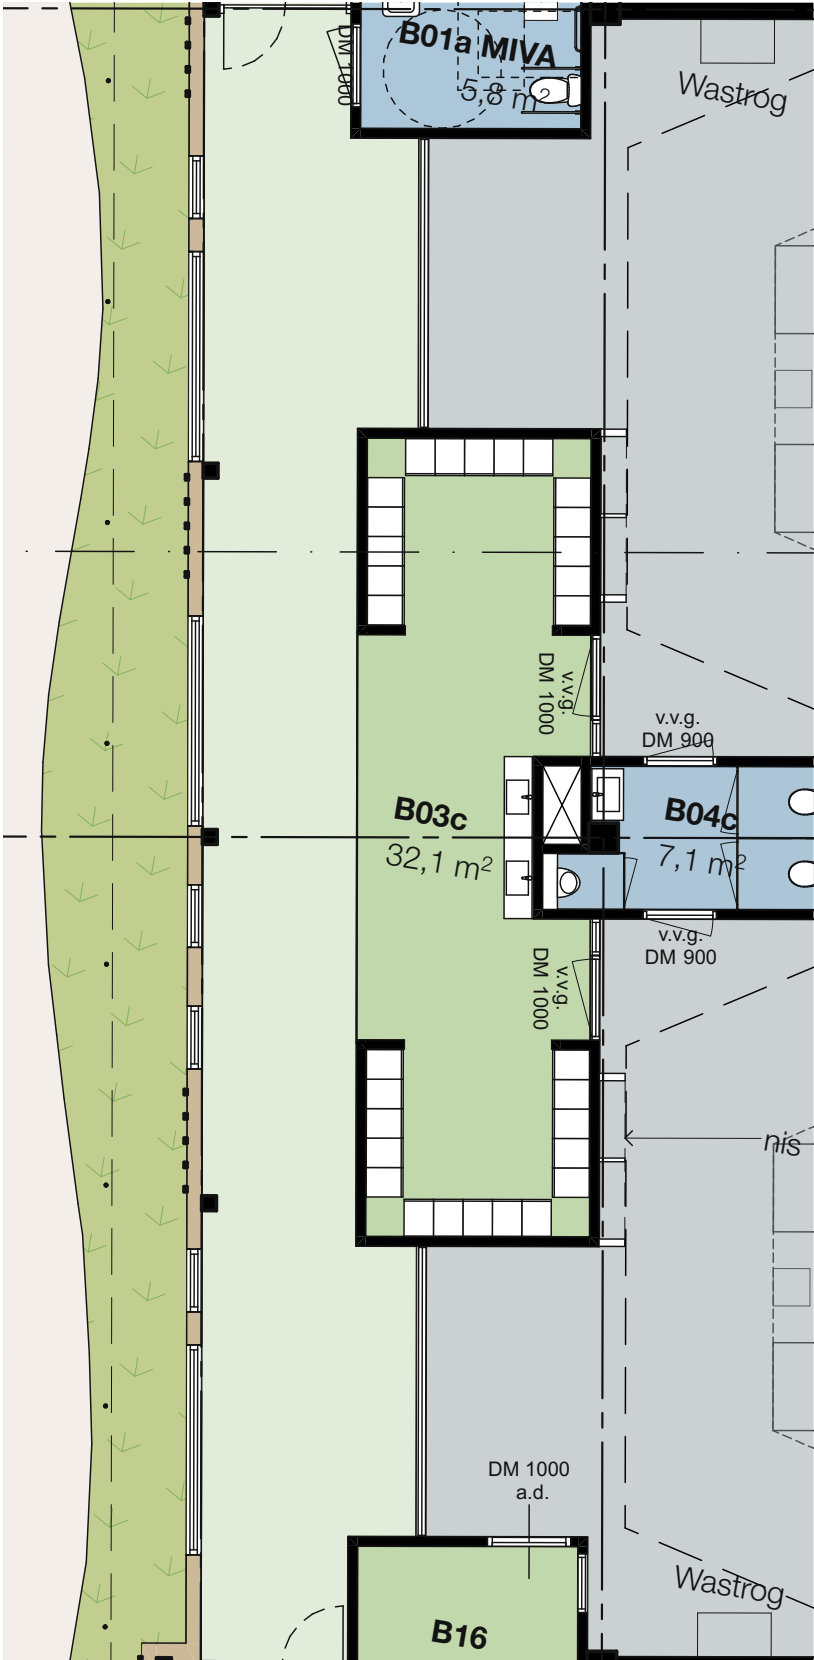

Uitsnede plattegrond begande grond

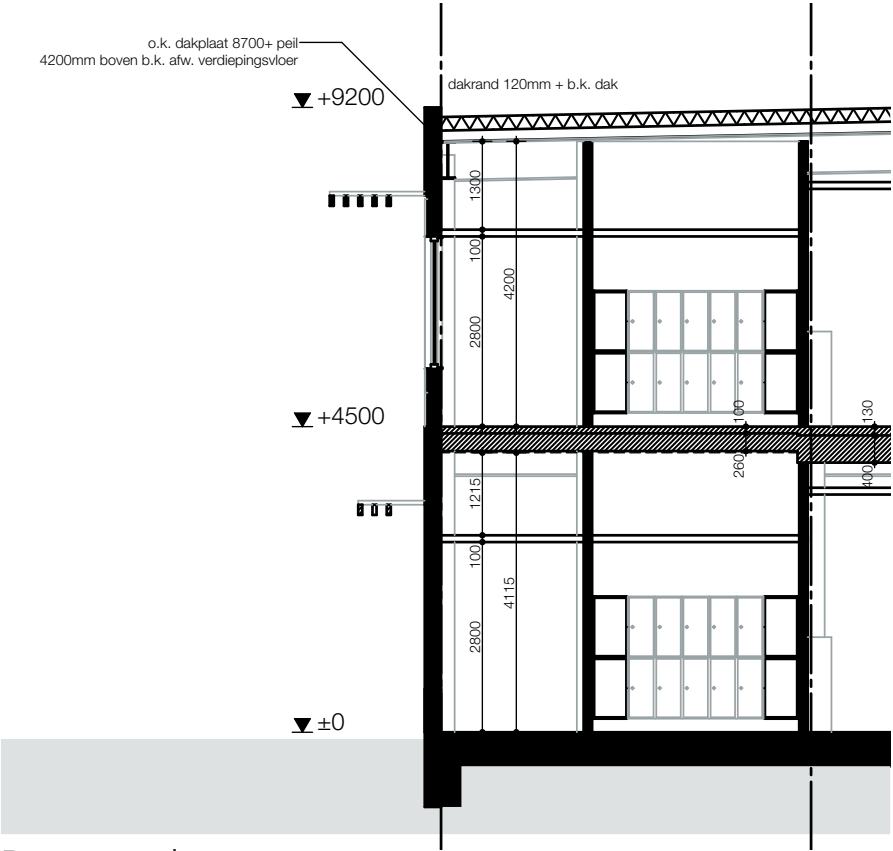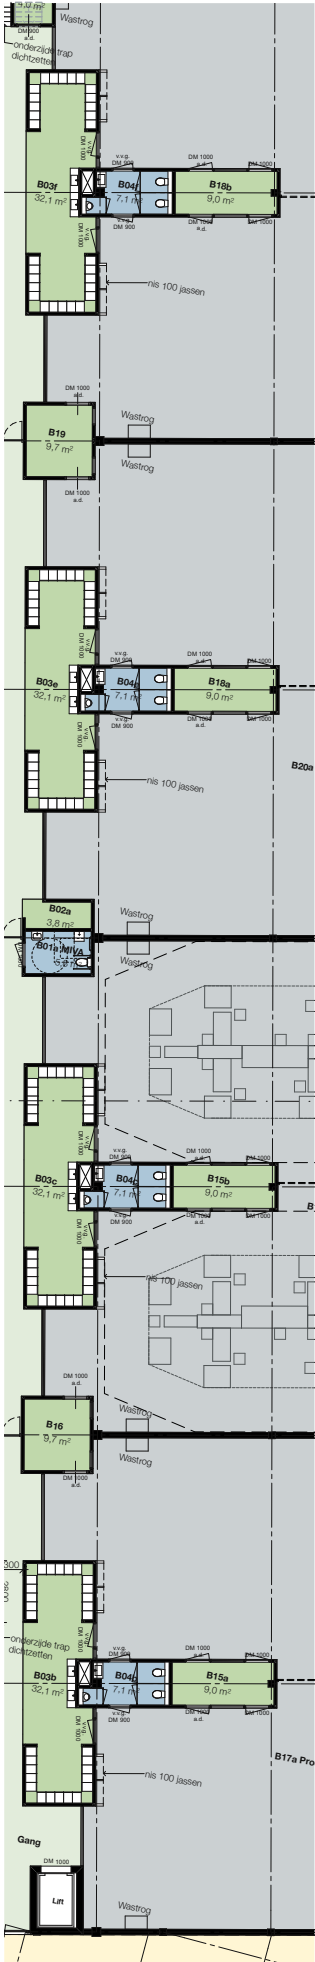

Doorsnede