




Filtergebouw Haren

KPB architecten

OORSPRONKELIJK GEBOUW

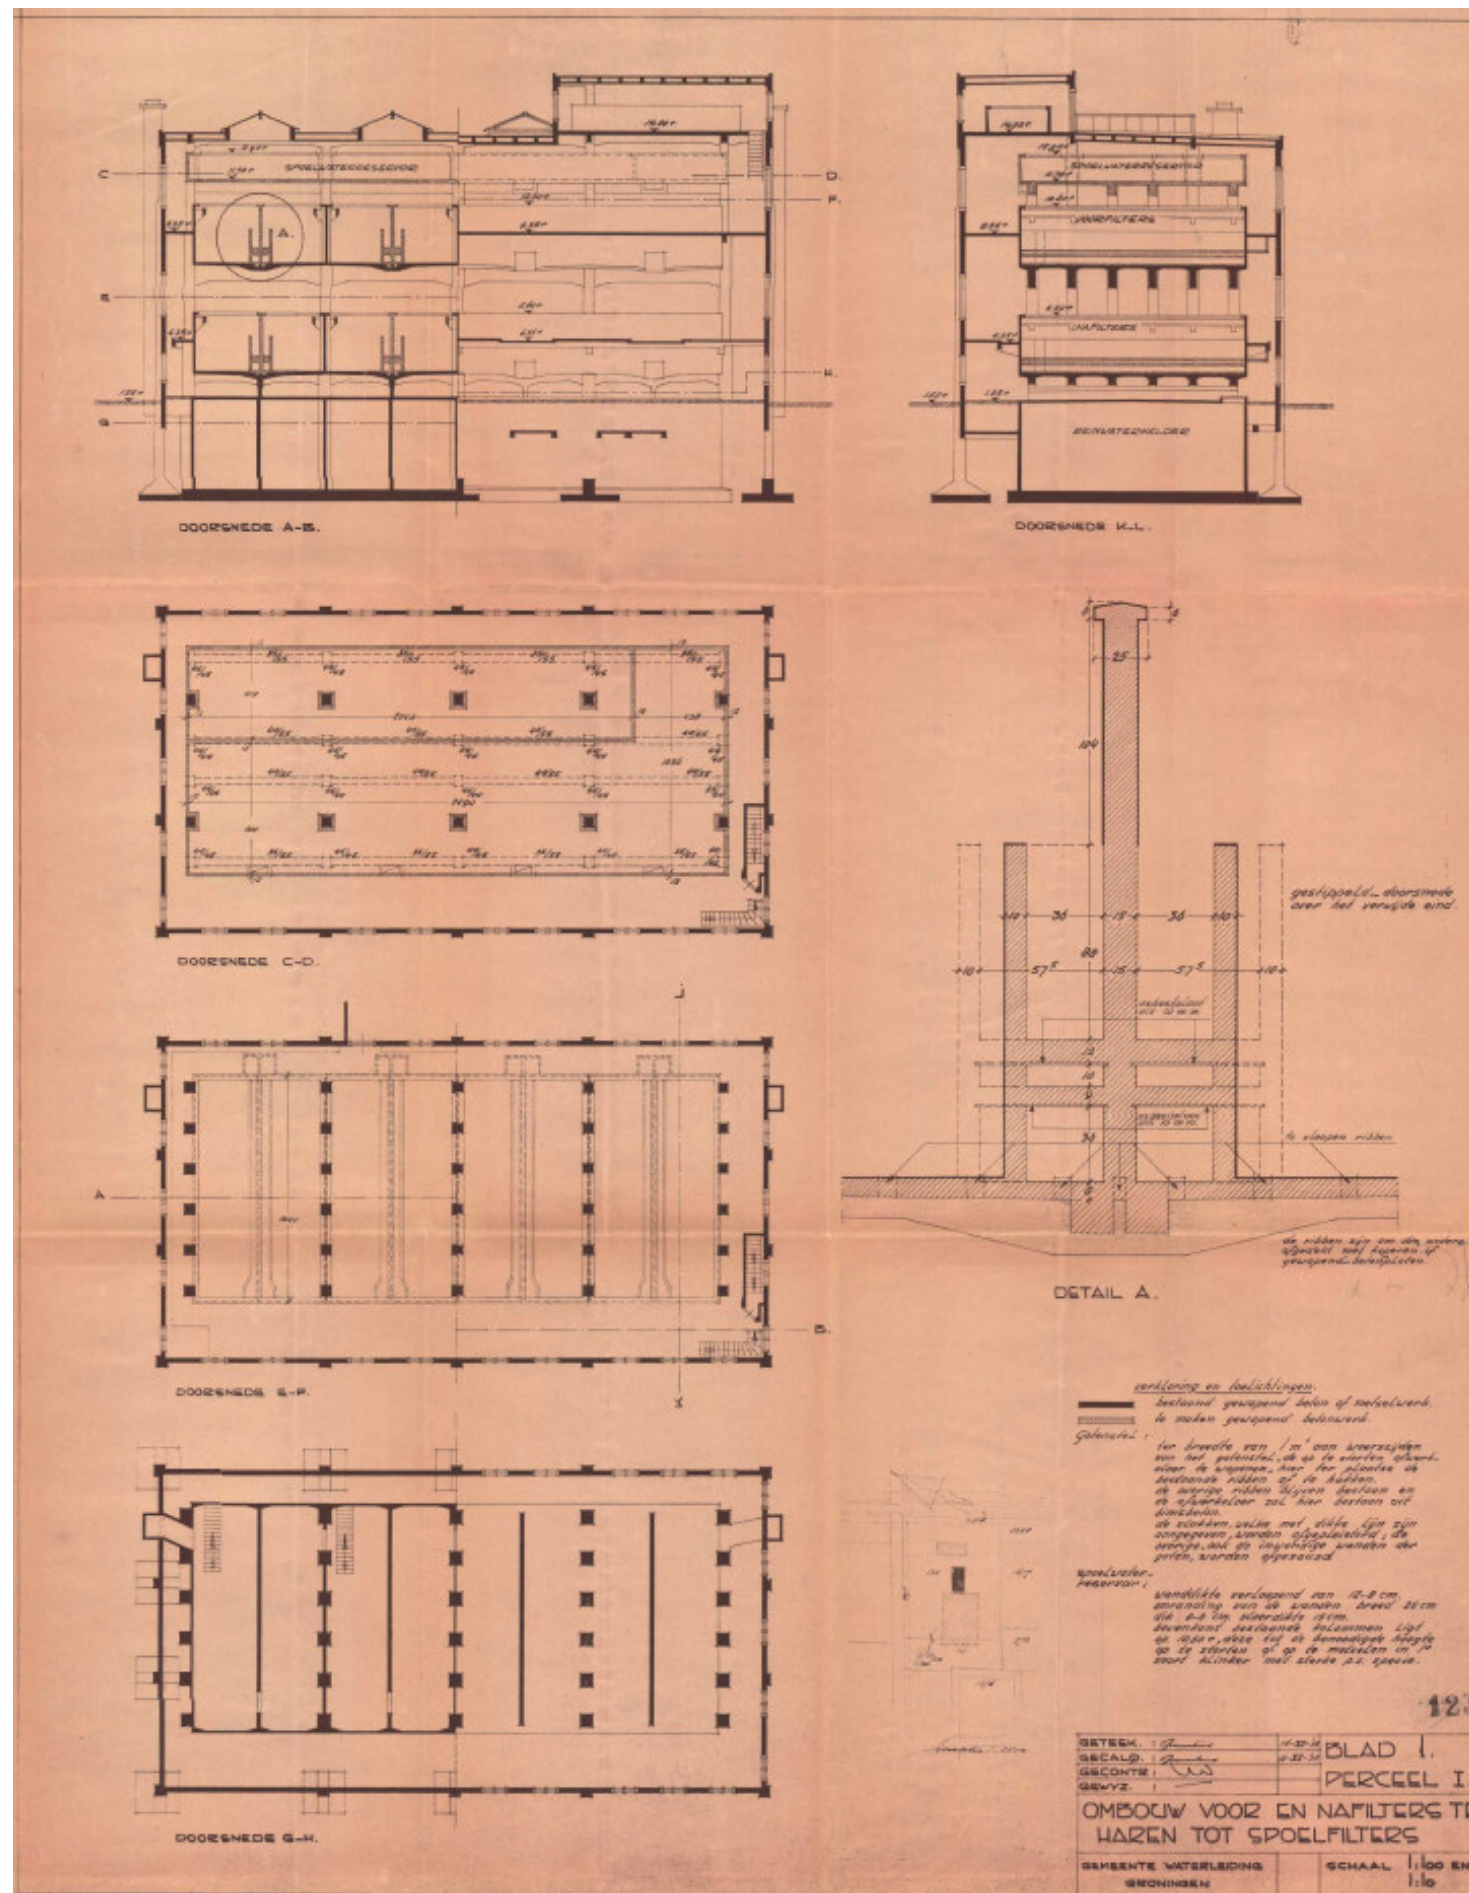

LUCHTFOTO 2007



LUCHTFOTO 2024







Filtergebouw Haren

KPB architecten

3D IMPRESSIE

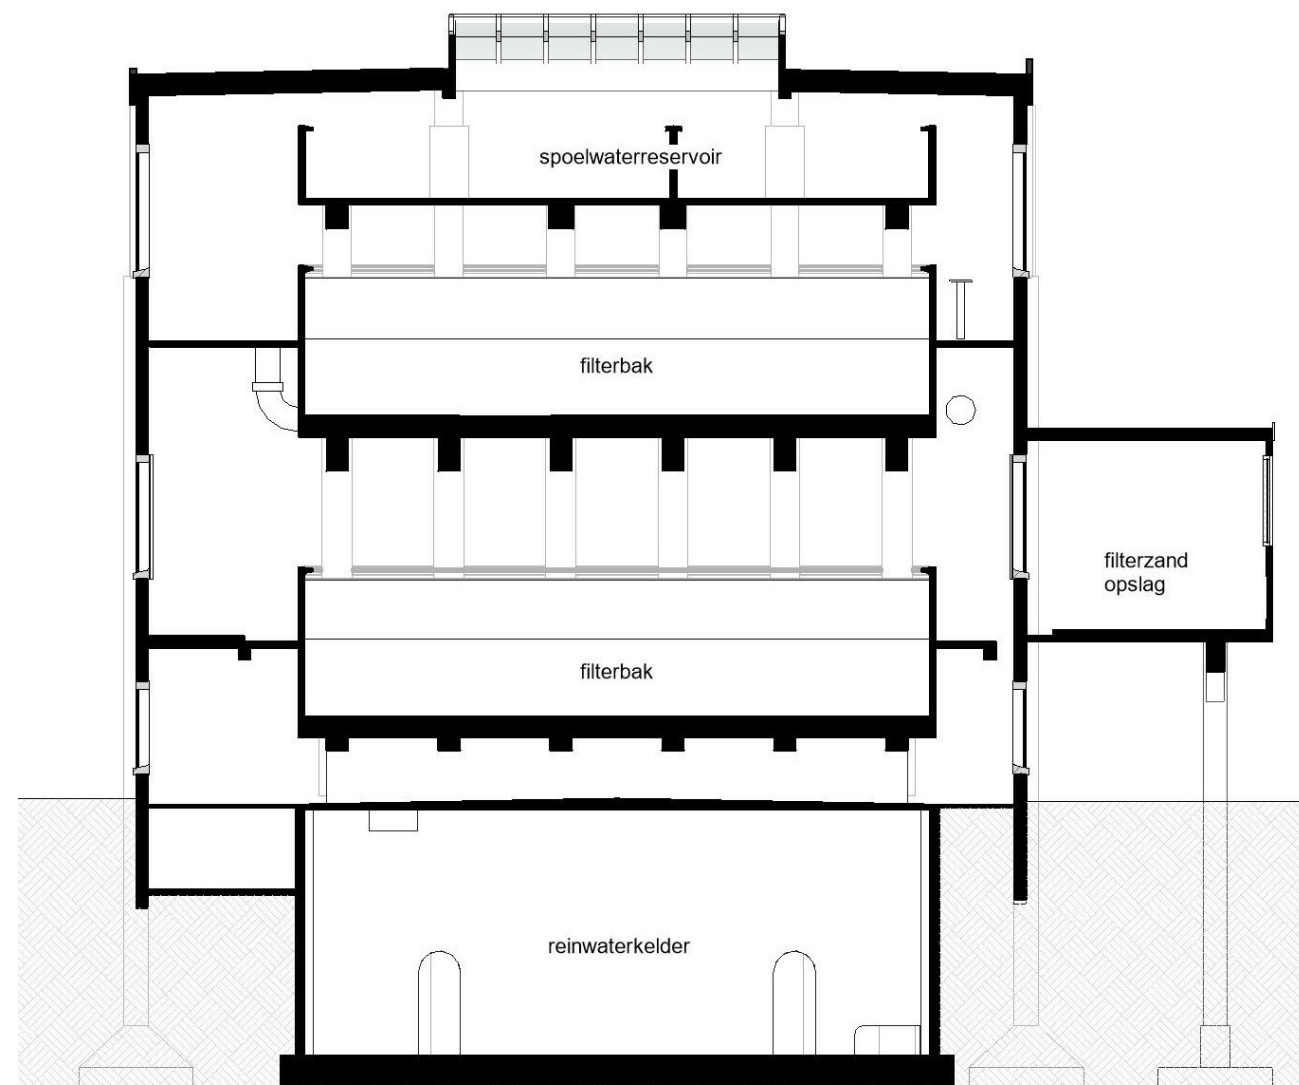

DOORSNEDE BESTAAND

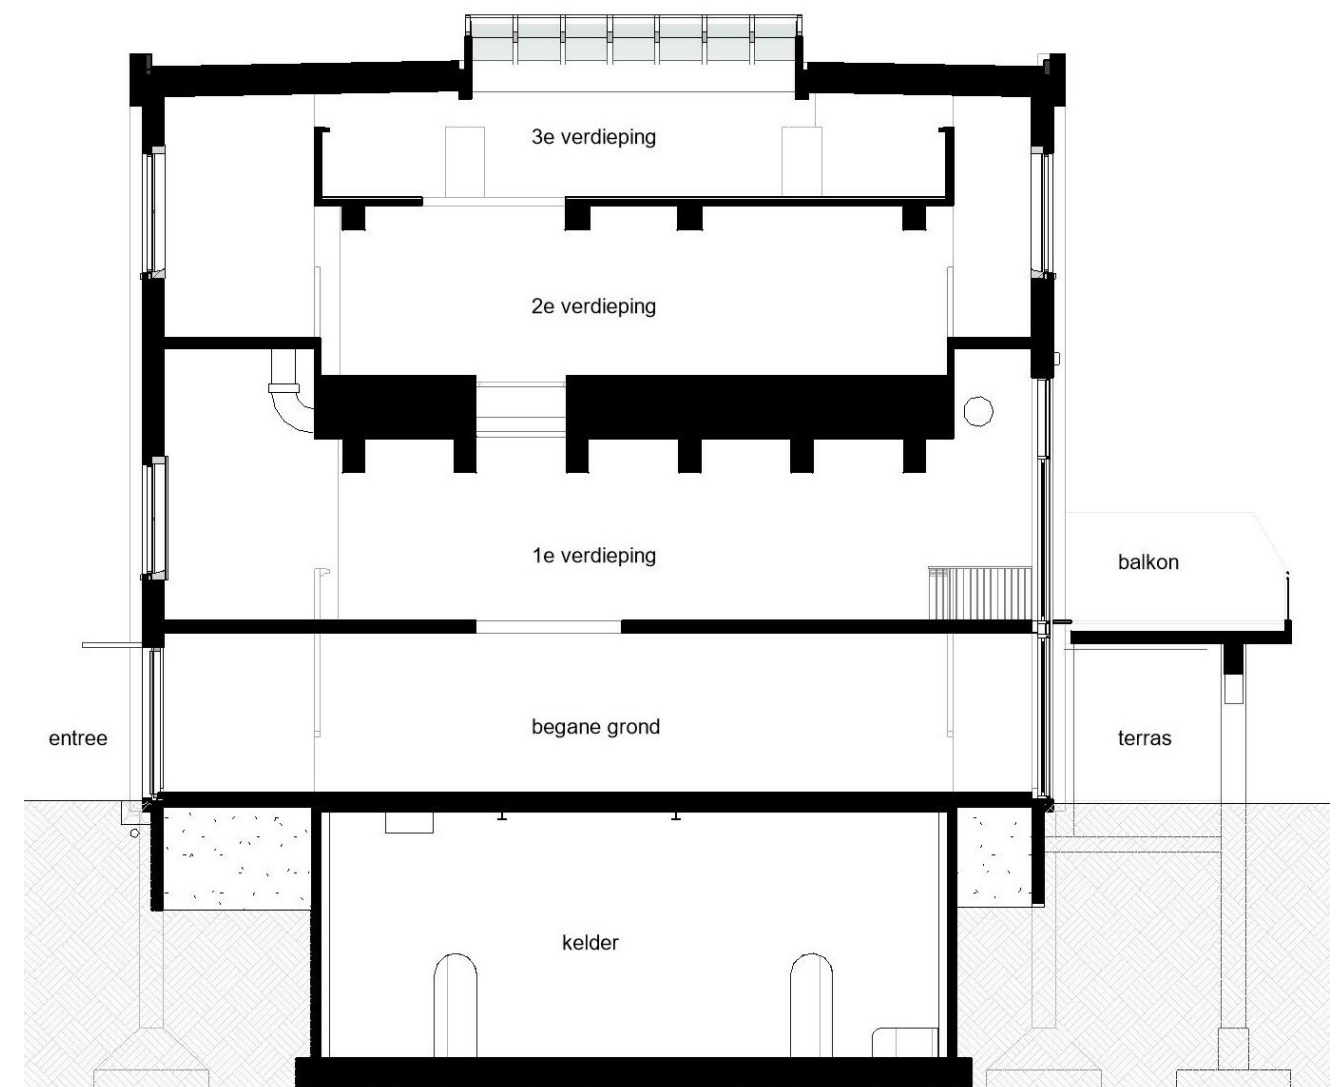



DOORSNEDE NIEUW










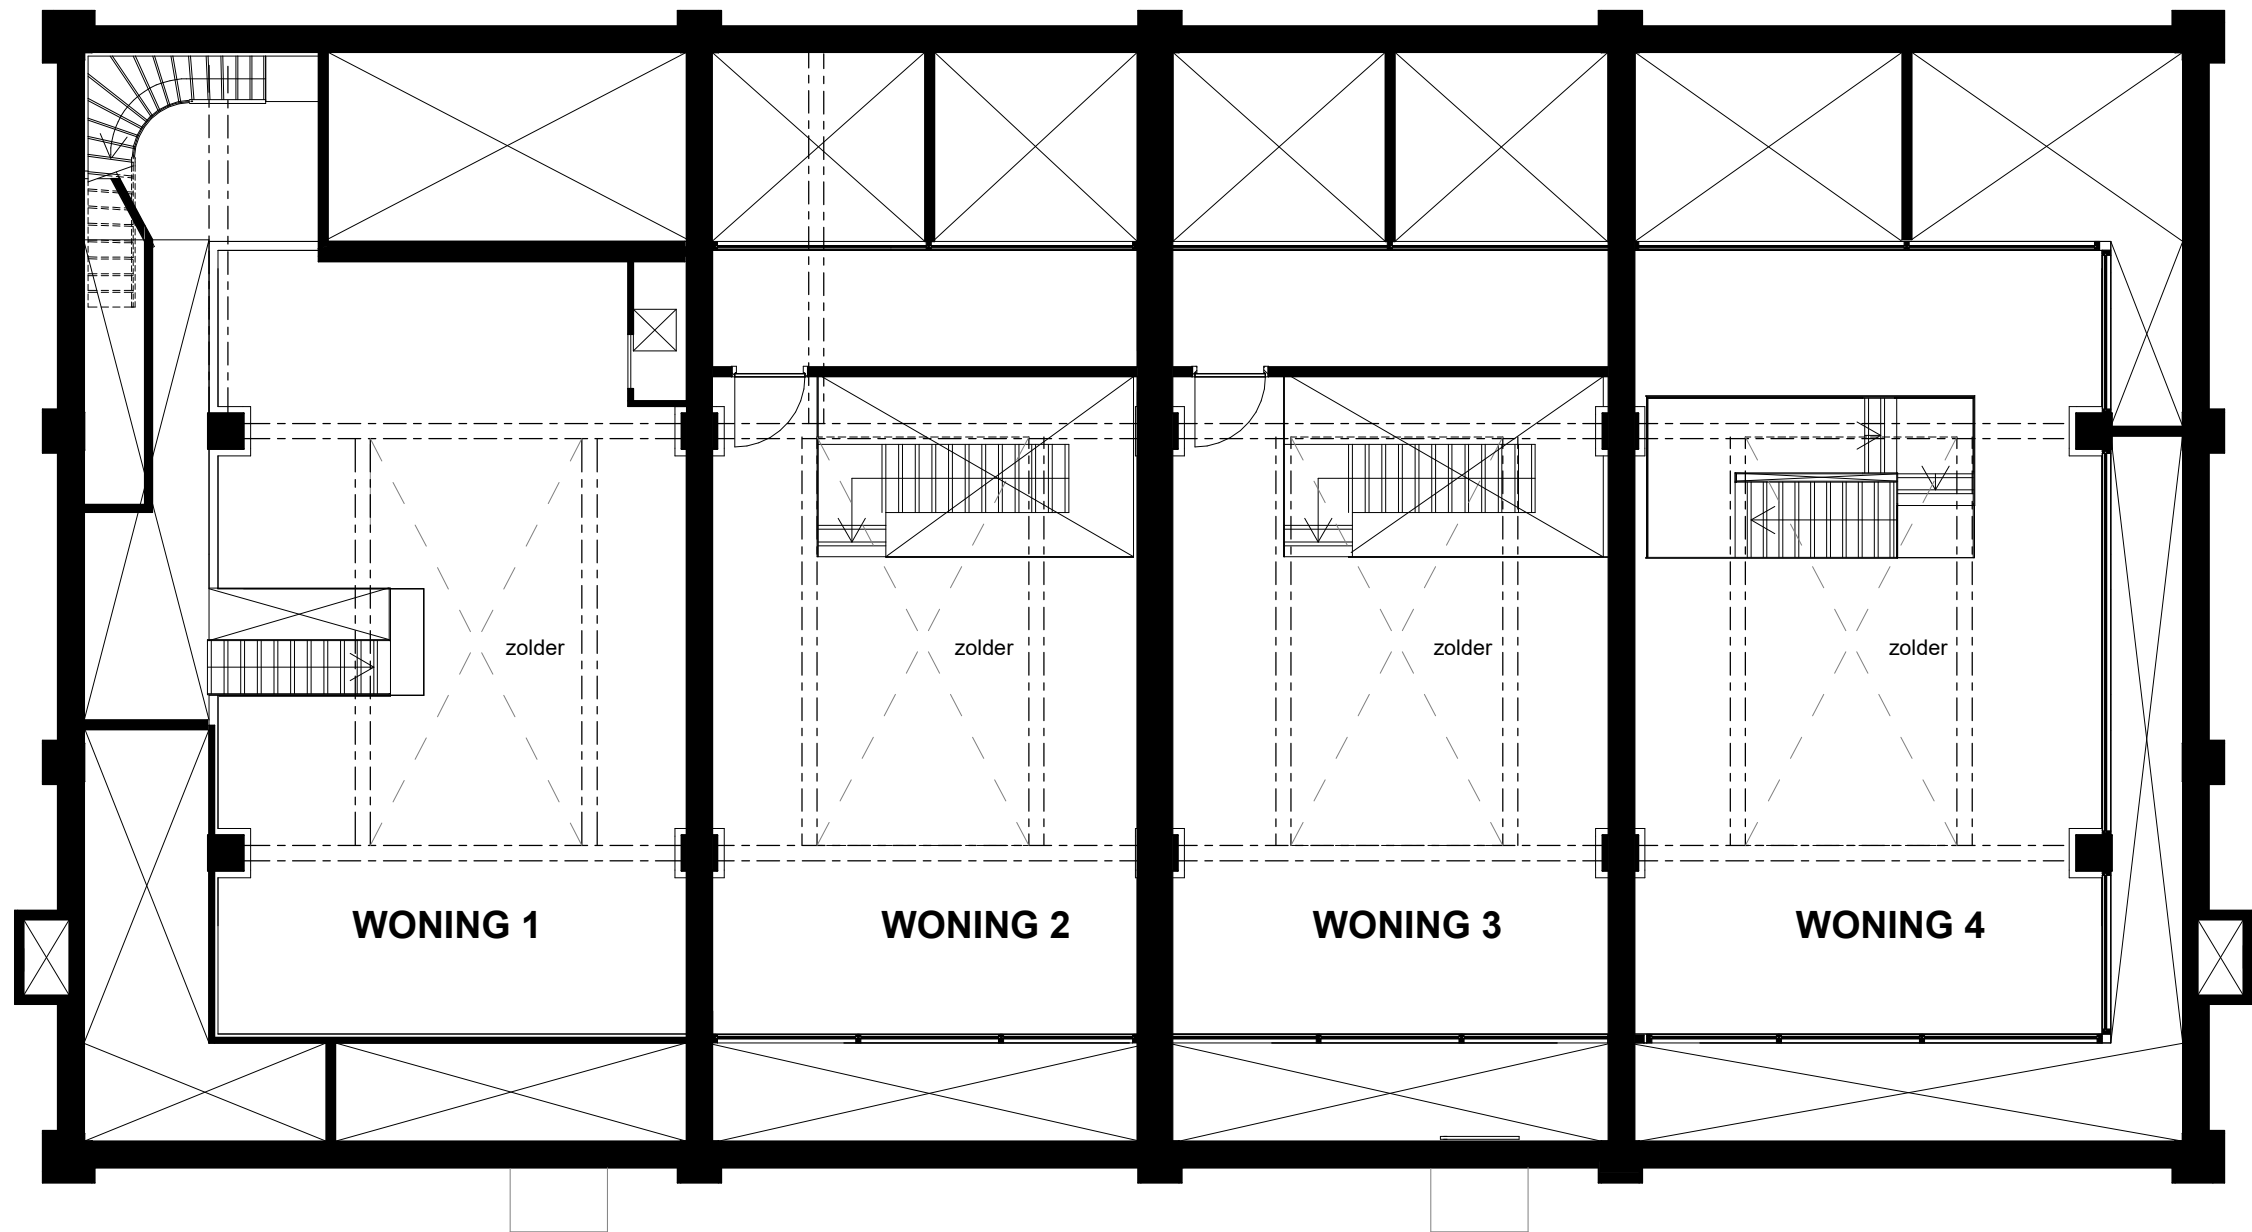

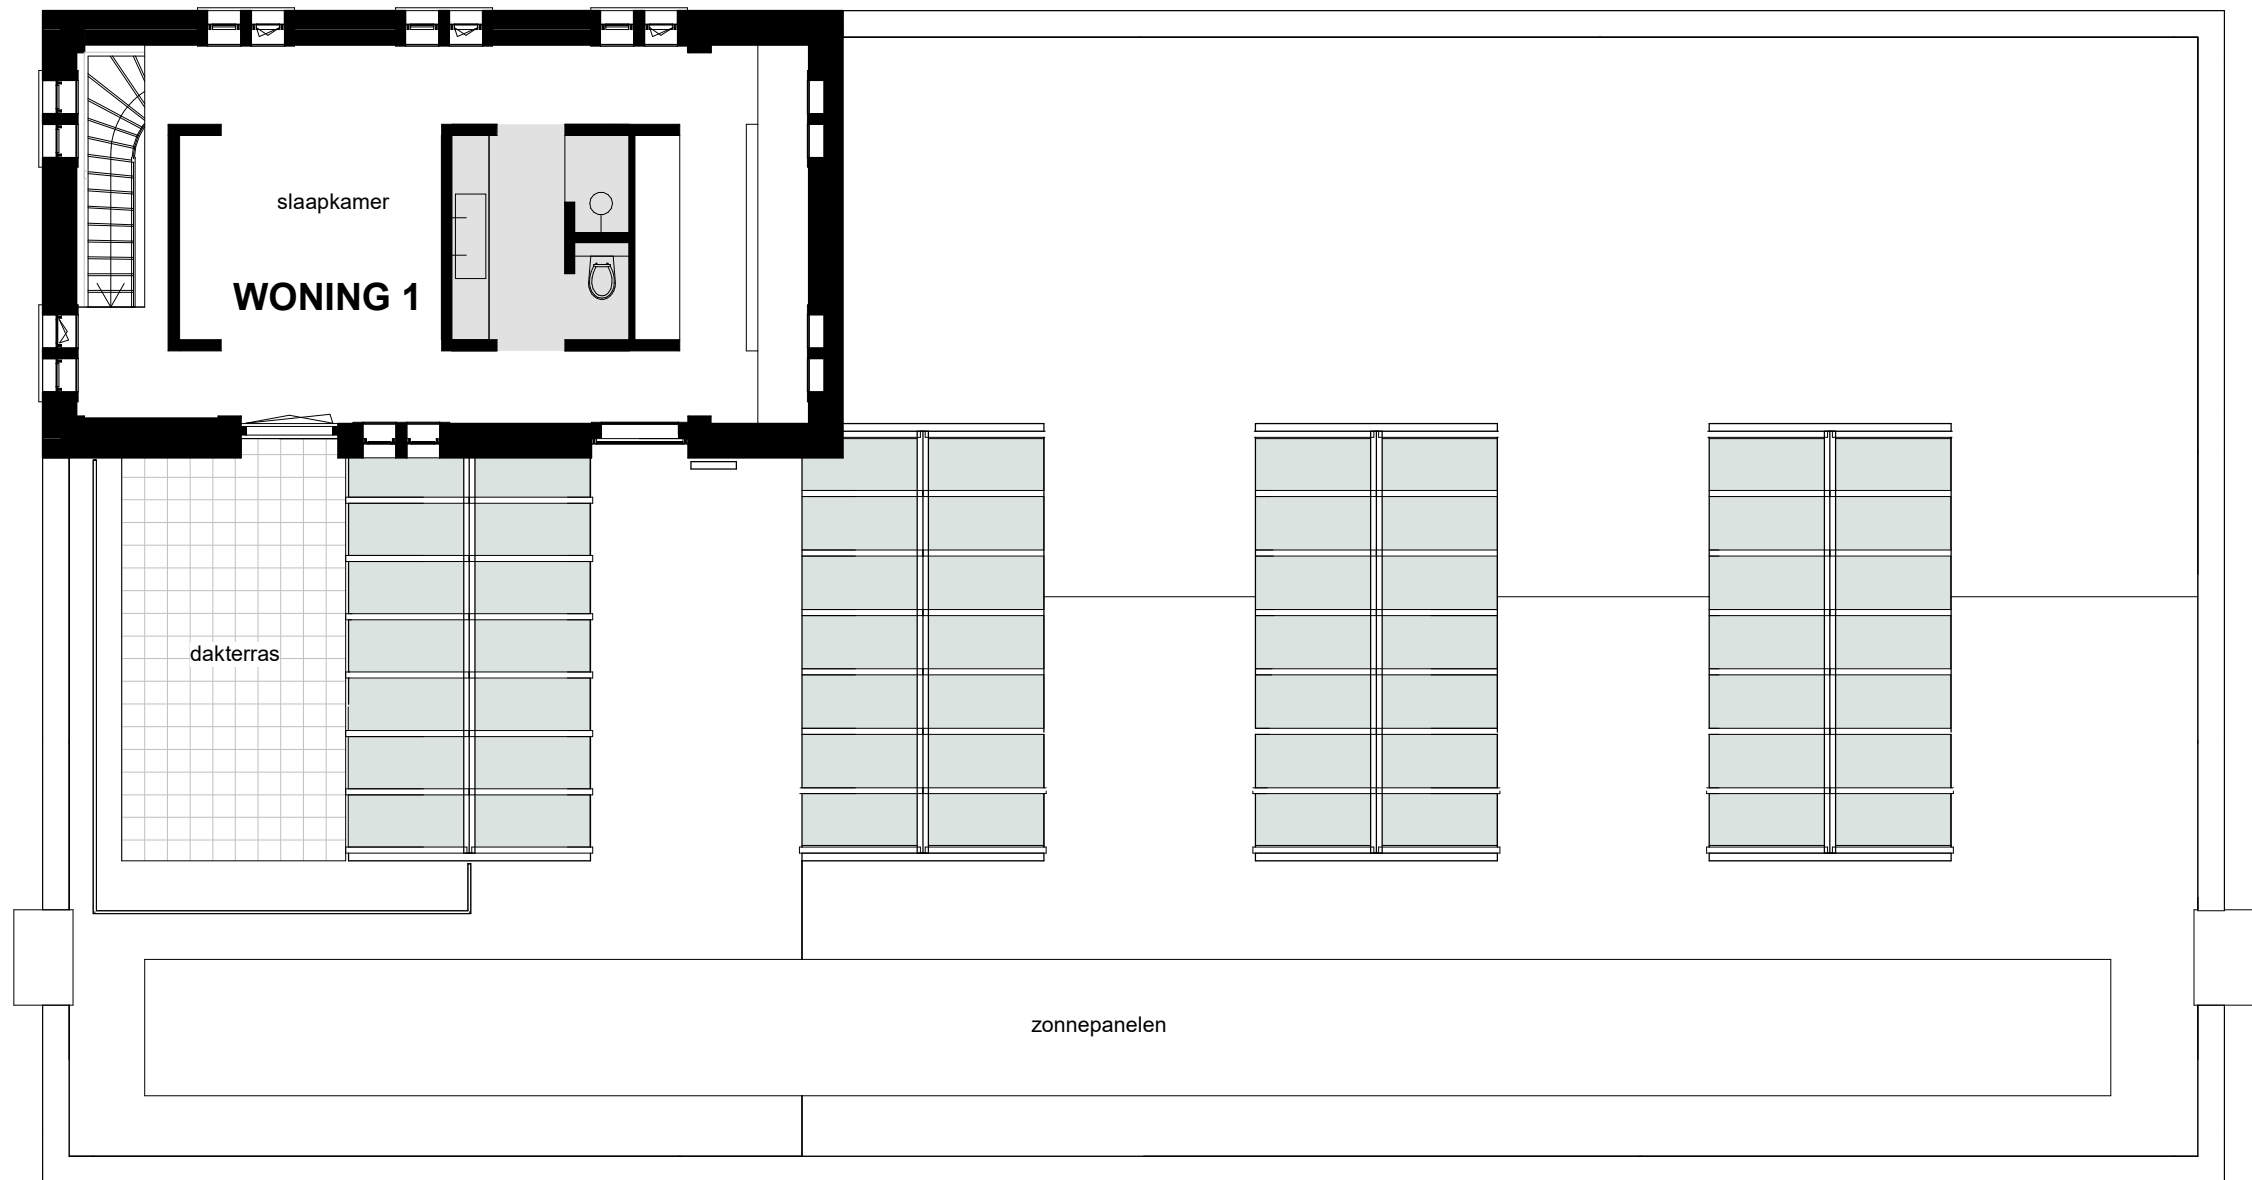

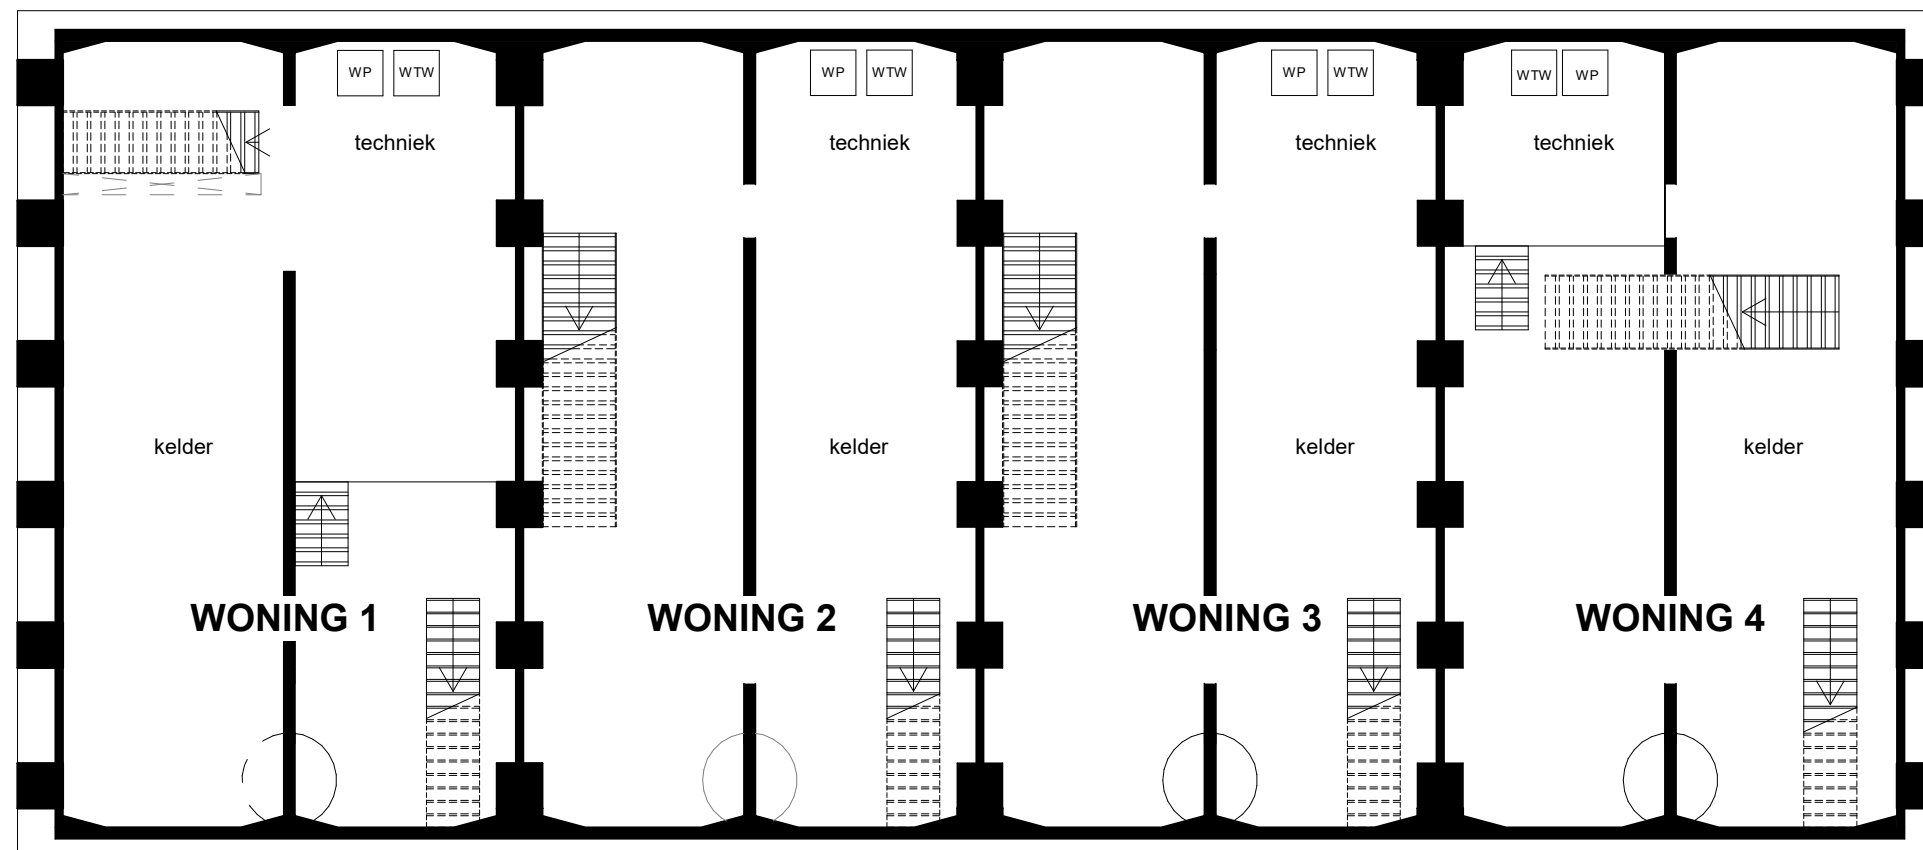


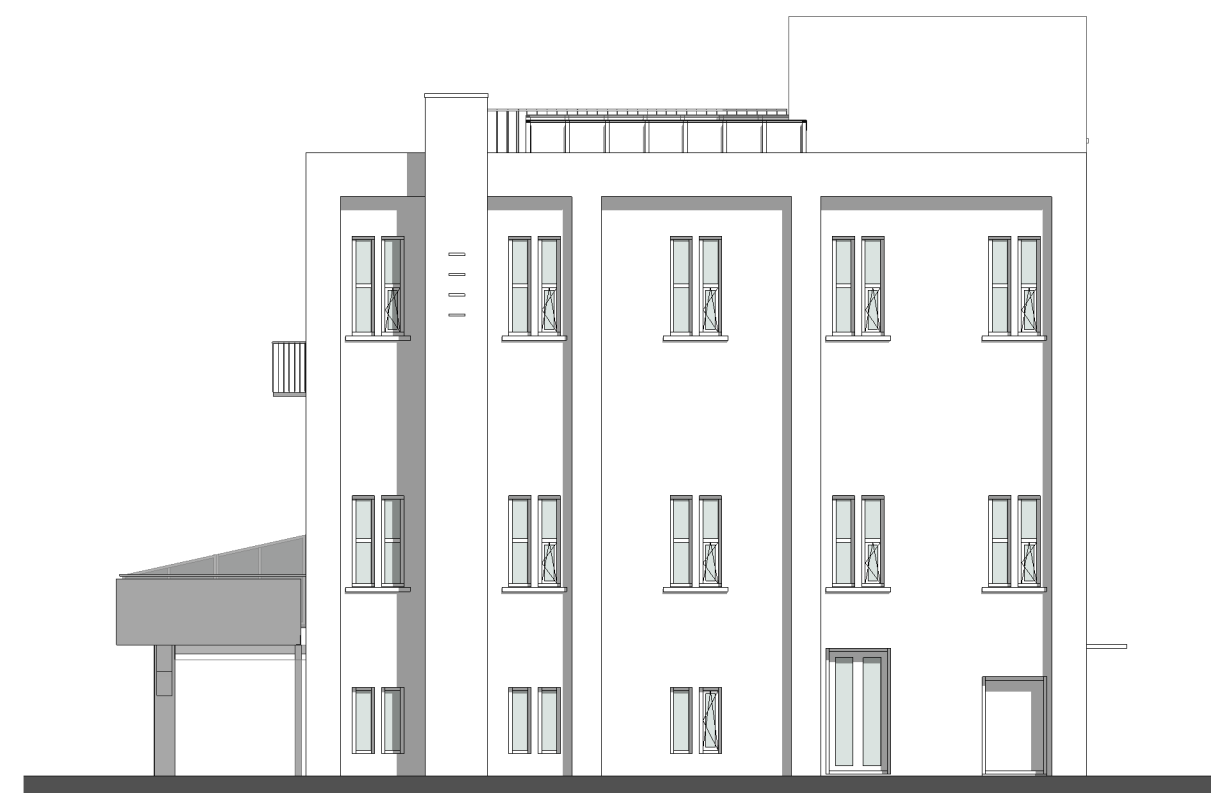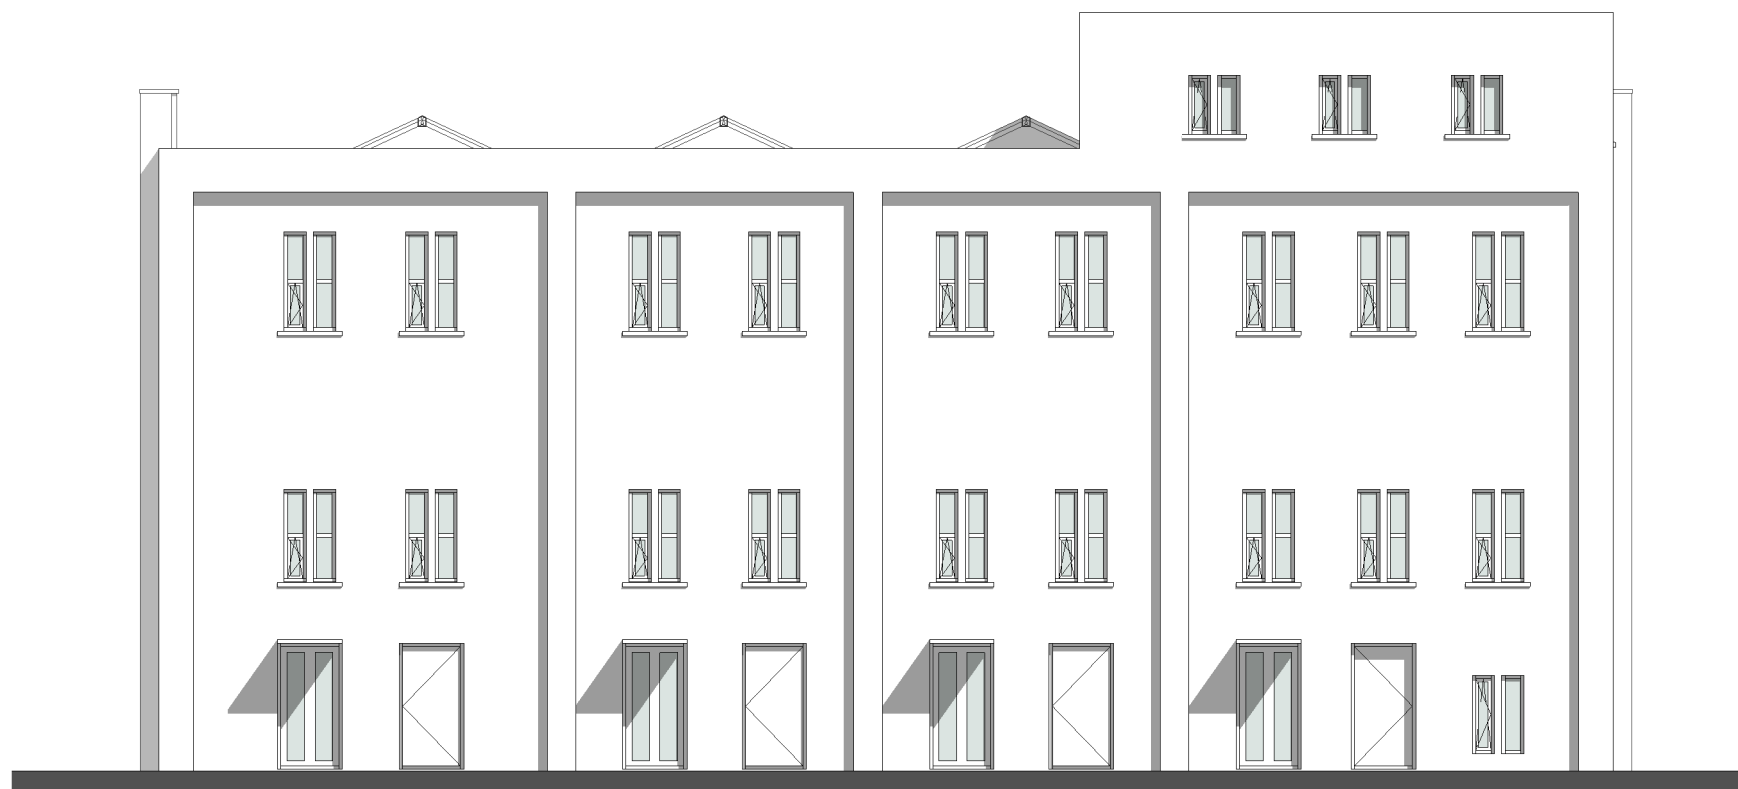


Filtergebouw Haren

KPB architecten


GEVELAANZICHTEN

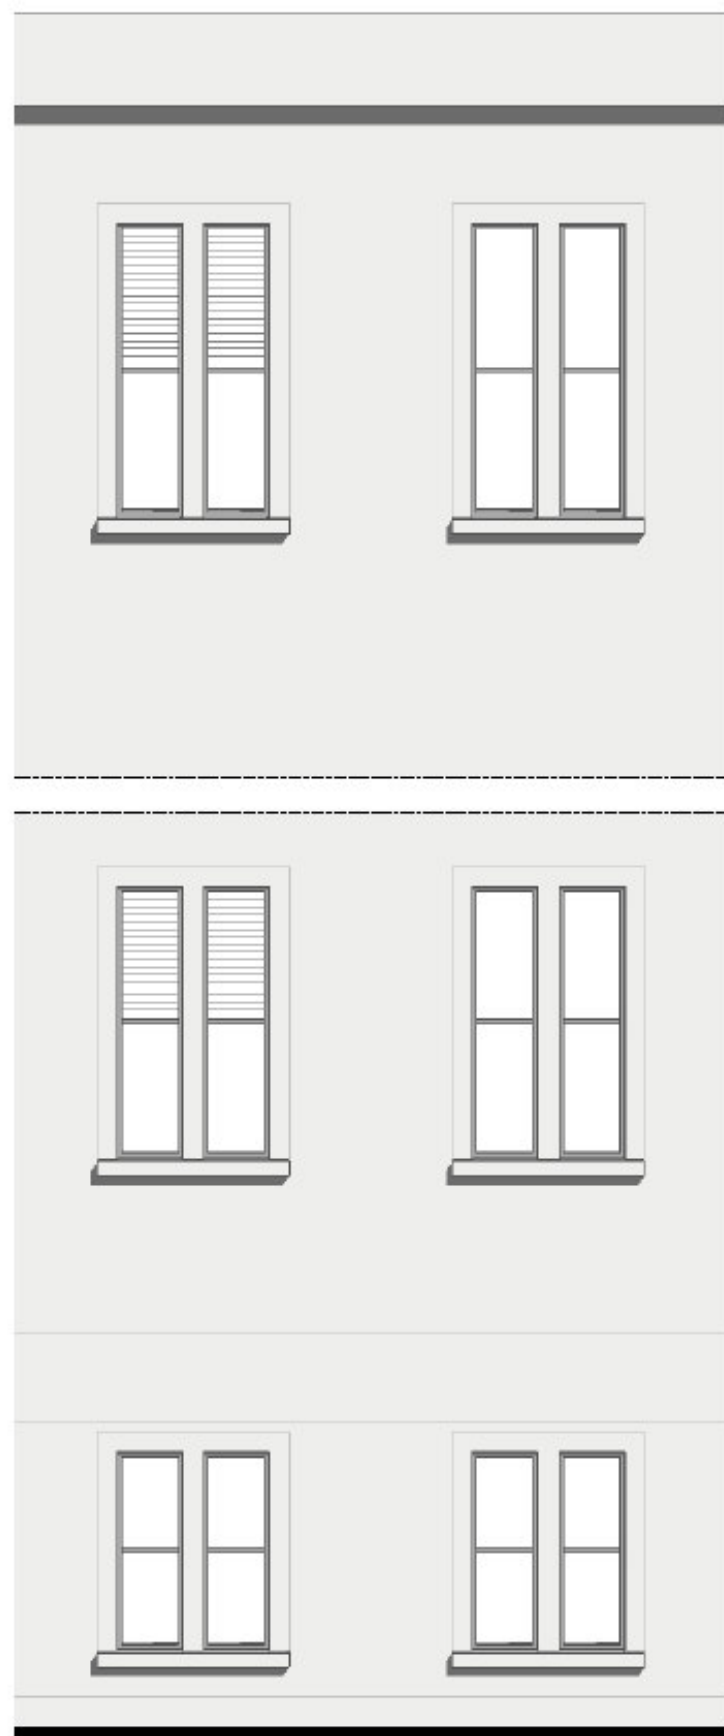


achtergevel bestaand

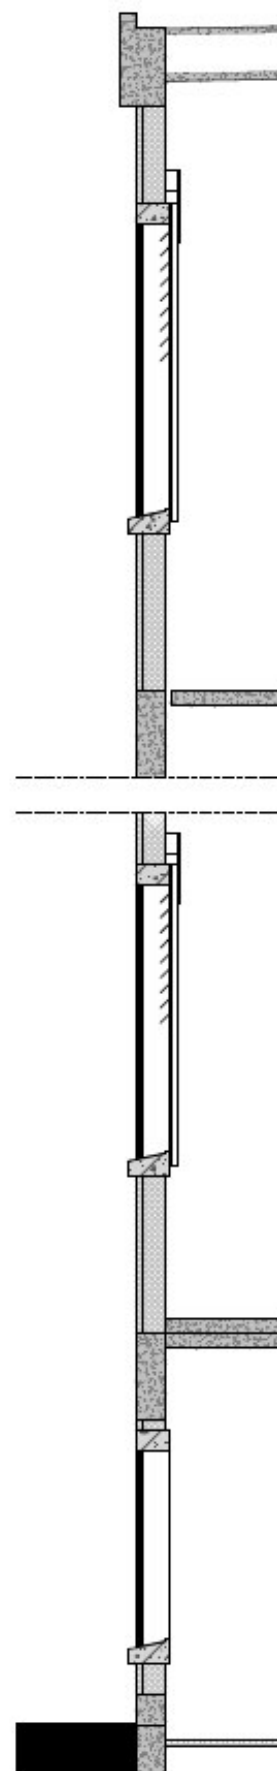

doorsnede bestaand

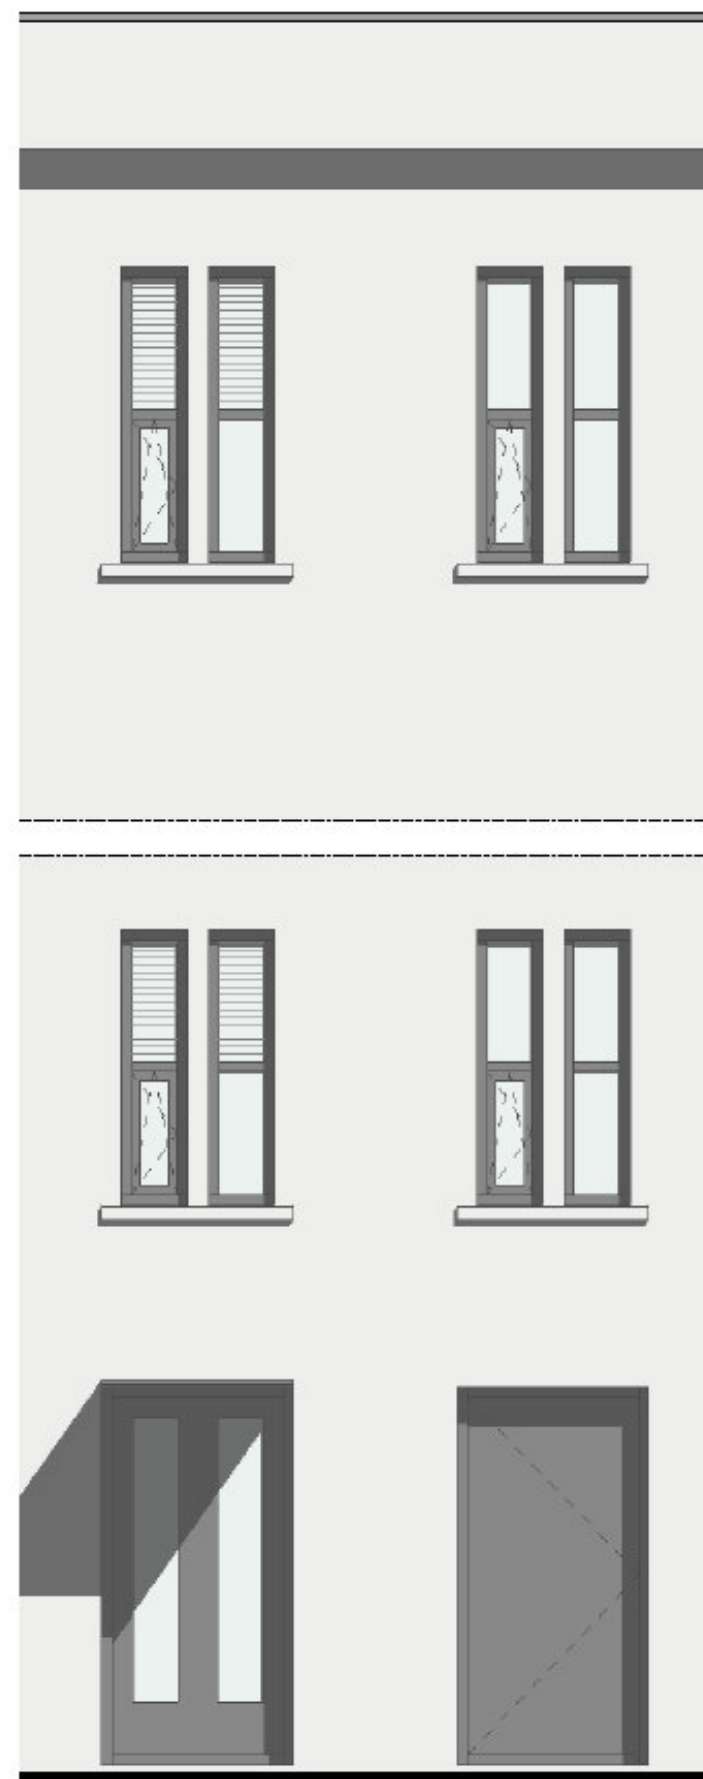

achtergevel nieuw

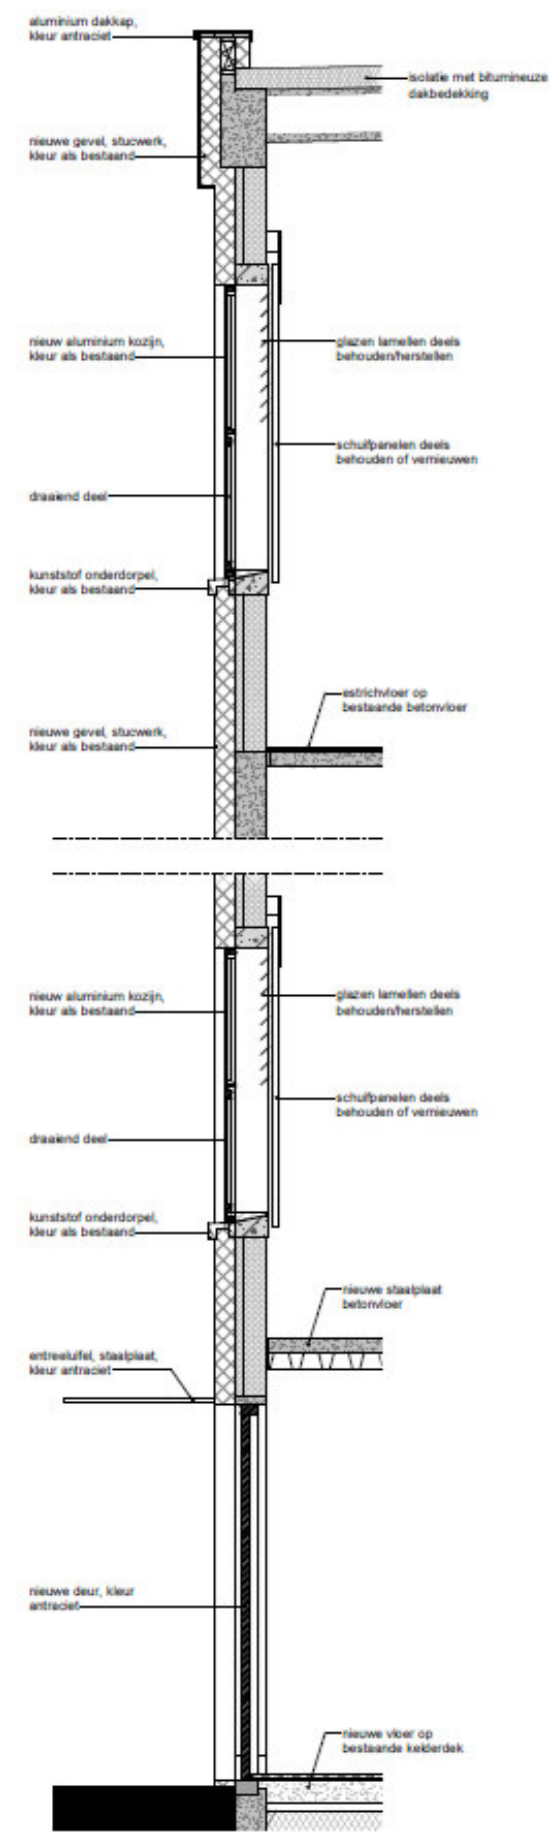

doorsnede nieuw